


Gemeinde: **Weinheim**
Gemarkung: **Lützelsachsen**
Maßstab: **1:500**
Flst.Nr.: **289**

LAGEPLAN

- zeichnerischer Teil -
zum Bauantrag (§ 4 LBOVVO)

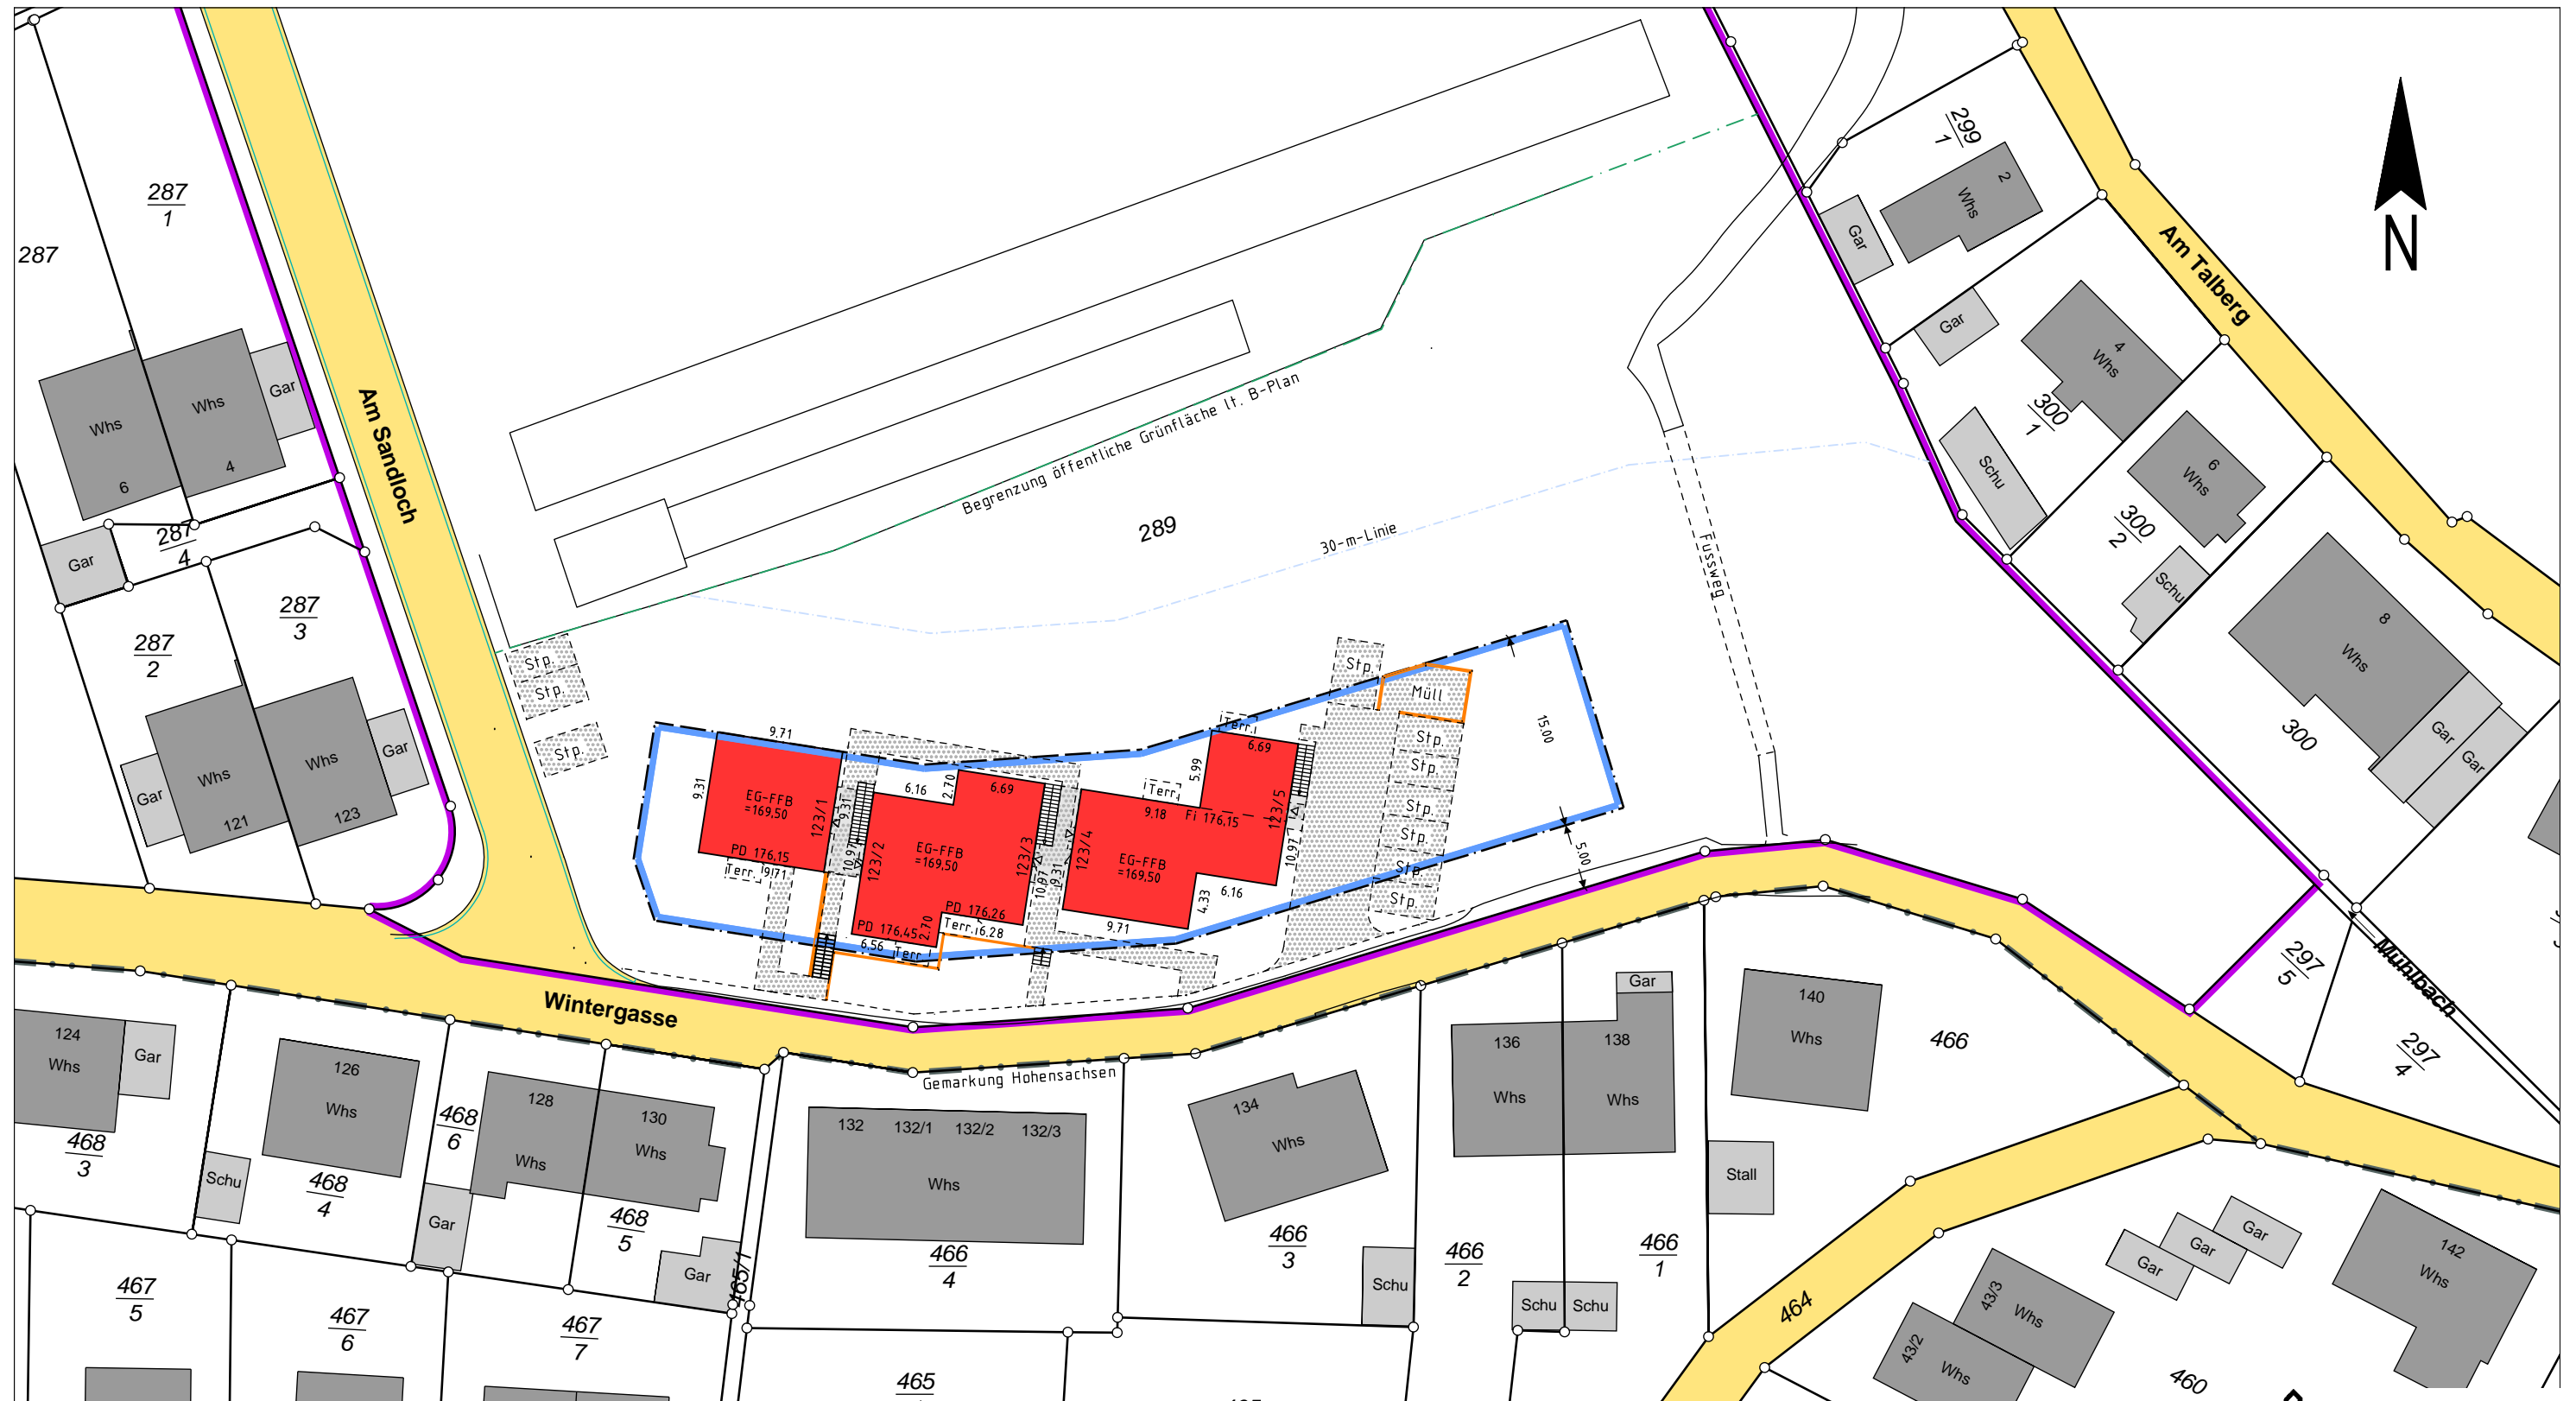

Der Lageplan stimmt mit den amtlichen Unterlagen des Liegenschaftskatasters überein.

Keine Gewähr für unterirdische Leitungen.

Stadt Weinheim
Amt für Vermessung,
Bodenordnung und Geoinformation
Weinheim, den

