



Bestand Q-B

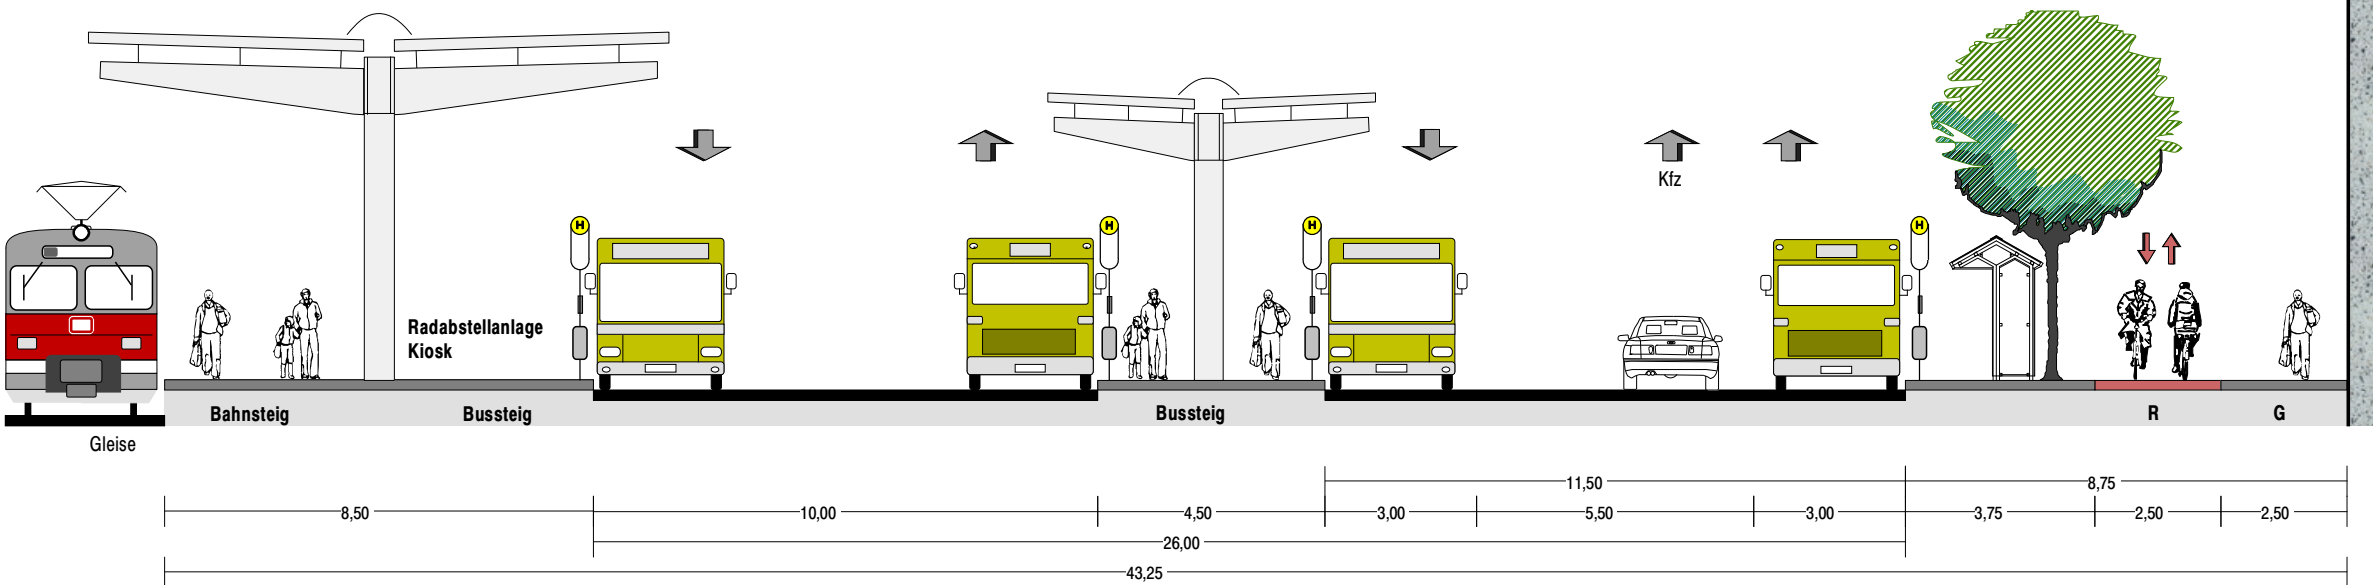

Planung Q-B

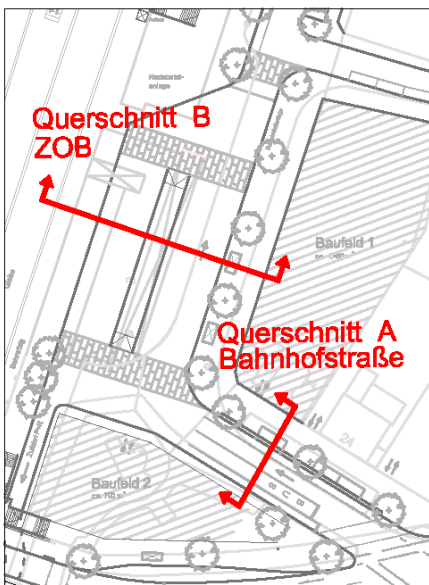

Querschnitt B  
am ZOB  
Bestand / Planung