


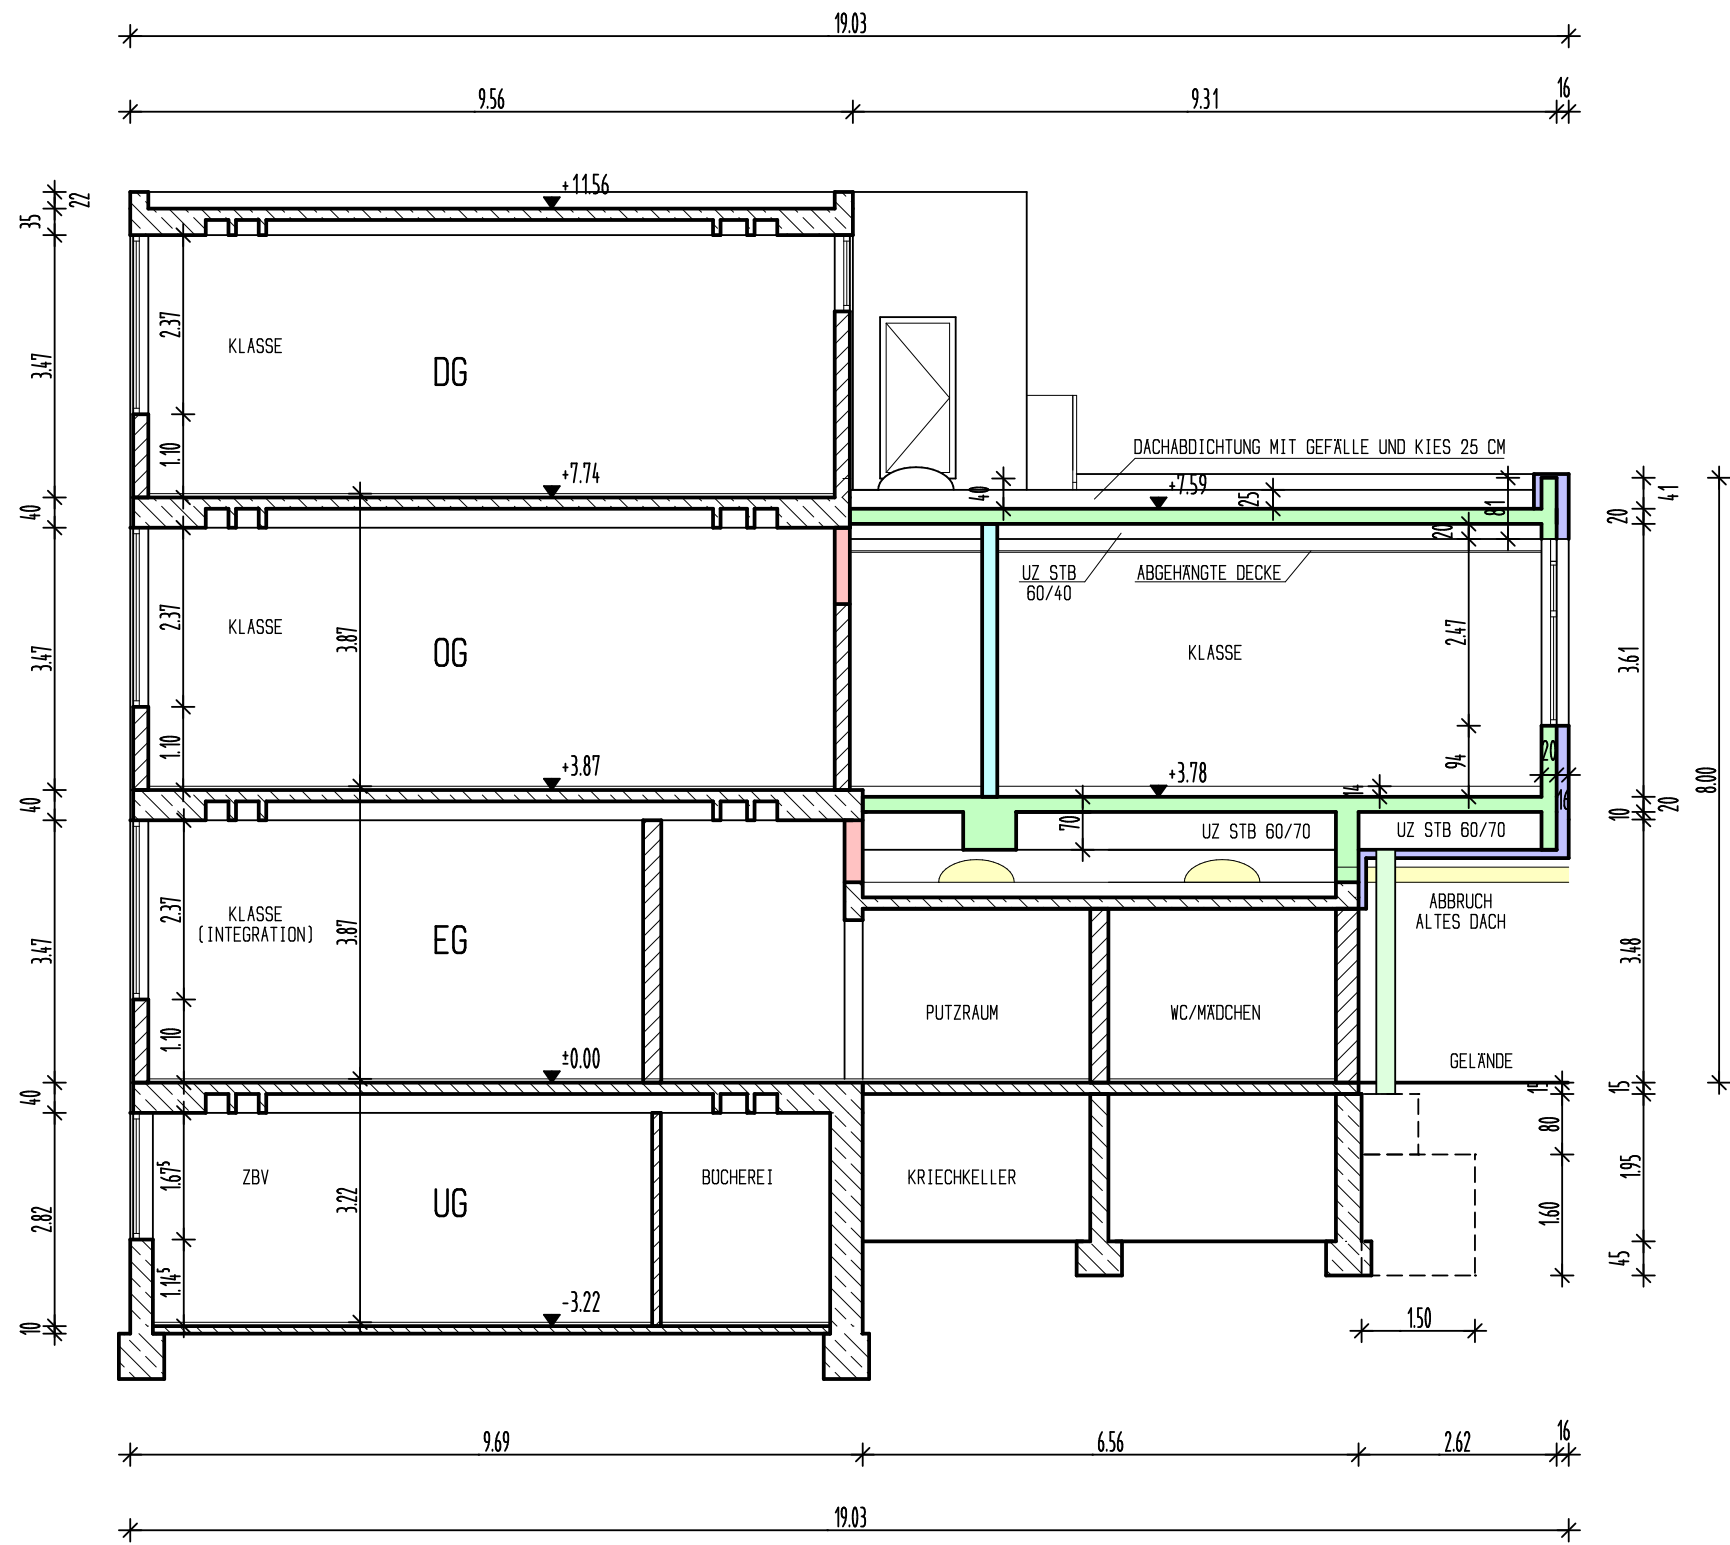

PROJEKT ERWEITERUNG HANS-JOACHIM GELBERGSCHULE WEINHEIMER STRASSE 31 69469 WEINHEIM-LÜTZELSACHSEN FLST. NR. 11/1	BAUHERR STADT WEINHEIM OBERTORSTRASSE 9 69469 WEINHEIM		
	GEZ	18.38	ES
	PLOT	03.08.2016	ÄNDERUNG
	MA&STAB	1:100	PLAN
PLANUNG STEFFEN SEIFERHELD, DIPL.-ING., ARCHITEKT WACHENBERGSTRASSE 45 69469 WEINHEIM	PLANINHALT		
	SCHNITT - ERWEITERUNG		