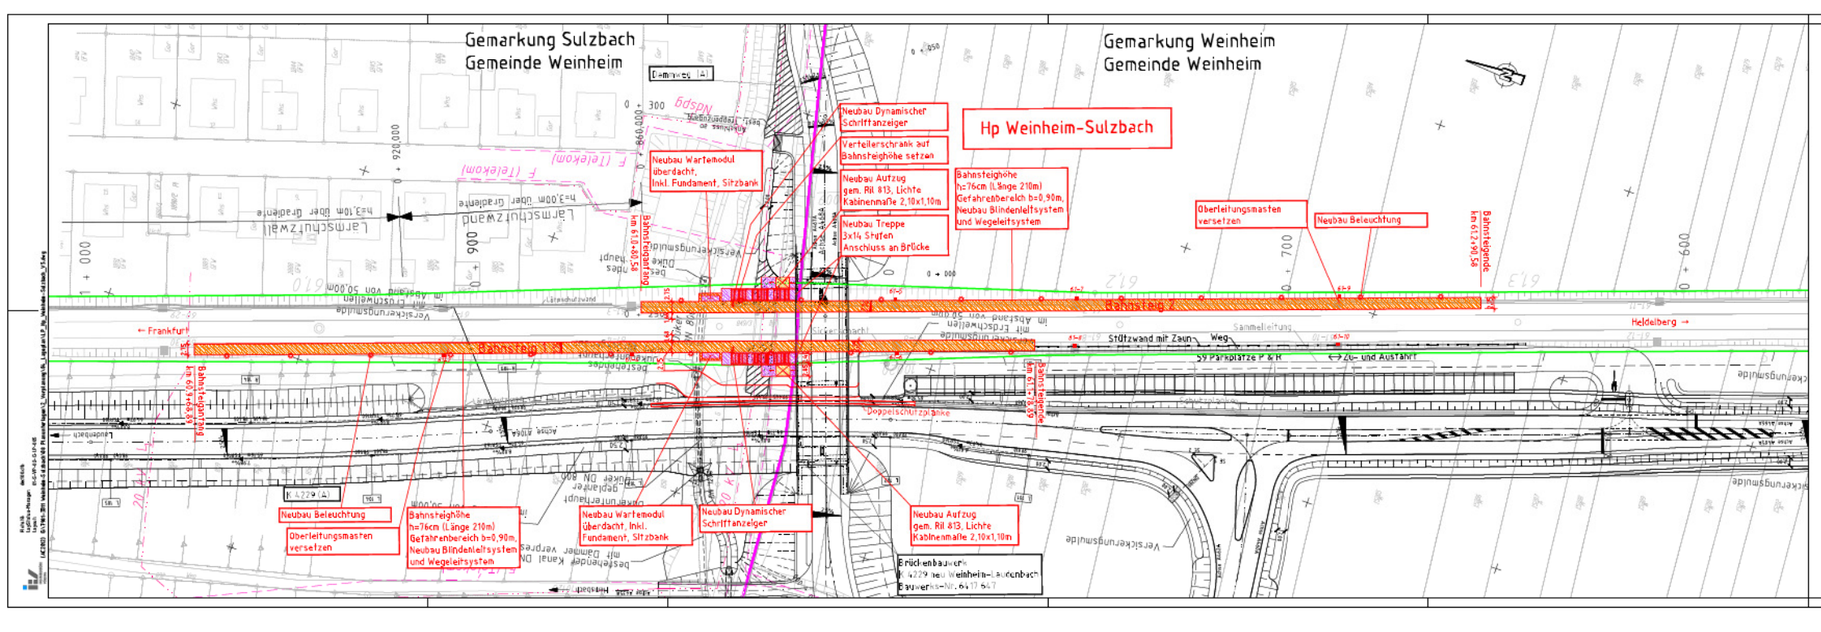
Gemarkung Sulzbach
Gemeinde Weinheim
Gemarkung Weinheim
Gemeinde Weinheim
Hp Weinheim-Sulzbach
Neubau Dynamischer Schriftanzeiger
Verteilerschrank auf Bahnsteighöhe setzen
Neubau Wartemodul überdacht, inkl. Fundament, Sitzbank
Neubau Aufzug gem. RiI 813, Lichte Kabinenmaße 2,10x1,10m
Neubau Treppe 3x14 Stufen Anschluss an Brücke
Bahnsteighöhe h=76cm (Länge 210m) Gefahrenbereich b=0,90m, Neubau Blindenleitsystem und Wegeleitsystem
Überleitungsmasten versetzen
Neubau Beleuchtung
Bahnsteigkante km 612+955
Bahnsteigkante km 613+055
Bahnsteigkante km 613+148,83
Bahnsteigkante km 613+248,83
Bahnsteig 1
Bahnsteig 2
Stützwand mit Zaun
Sammelleitung
59 Parkplätze P & R
Zu- und Ausfahrt
Weg
Doppelschutzplanke
Brückenbauwerk
Ü 229 neu Weinheim-Laudenbach
Bauwerks-Nr. 6411 5x7
Neubau Aufzug gem. RiI 813, Lichte Kabinenmaße 2,10x1,10m
Neubau Dynamischer Schriftanzeiger
Neubau Wartemodul überdacht, inkl. Fundament, Sitzbank
Bahnsteighöhe h=76cm (Länge 210m) Gefahrenbereich b=0,90m, Neubau Blindenleitsystem und Wegeleitsystem
Überleitungsmasten versetzen
Neubau Beleuchtung
Lärmschutzwand h=3,00m über Gradiente
Lärmschutzwand h=3,00m über Gradiente
Ü 229 (A)
← Frankfurt
Heidelberg →
Versickerungsmulde
Versickerungsmulde
Versickerungsmulde
Bestehender Kanal DN 800 mit Dammer verpresst
Bestehender Kanal DN 800 mit Dammer verpresst
Laudenbach
Alter Weg
Alter Weg
Alter Weg