




Ansicht Steinklingener Straße (Nordost)

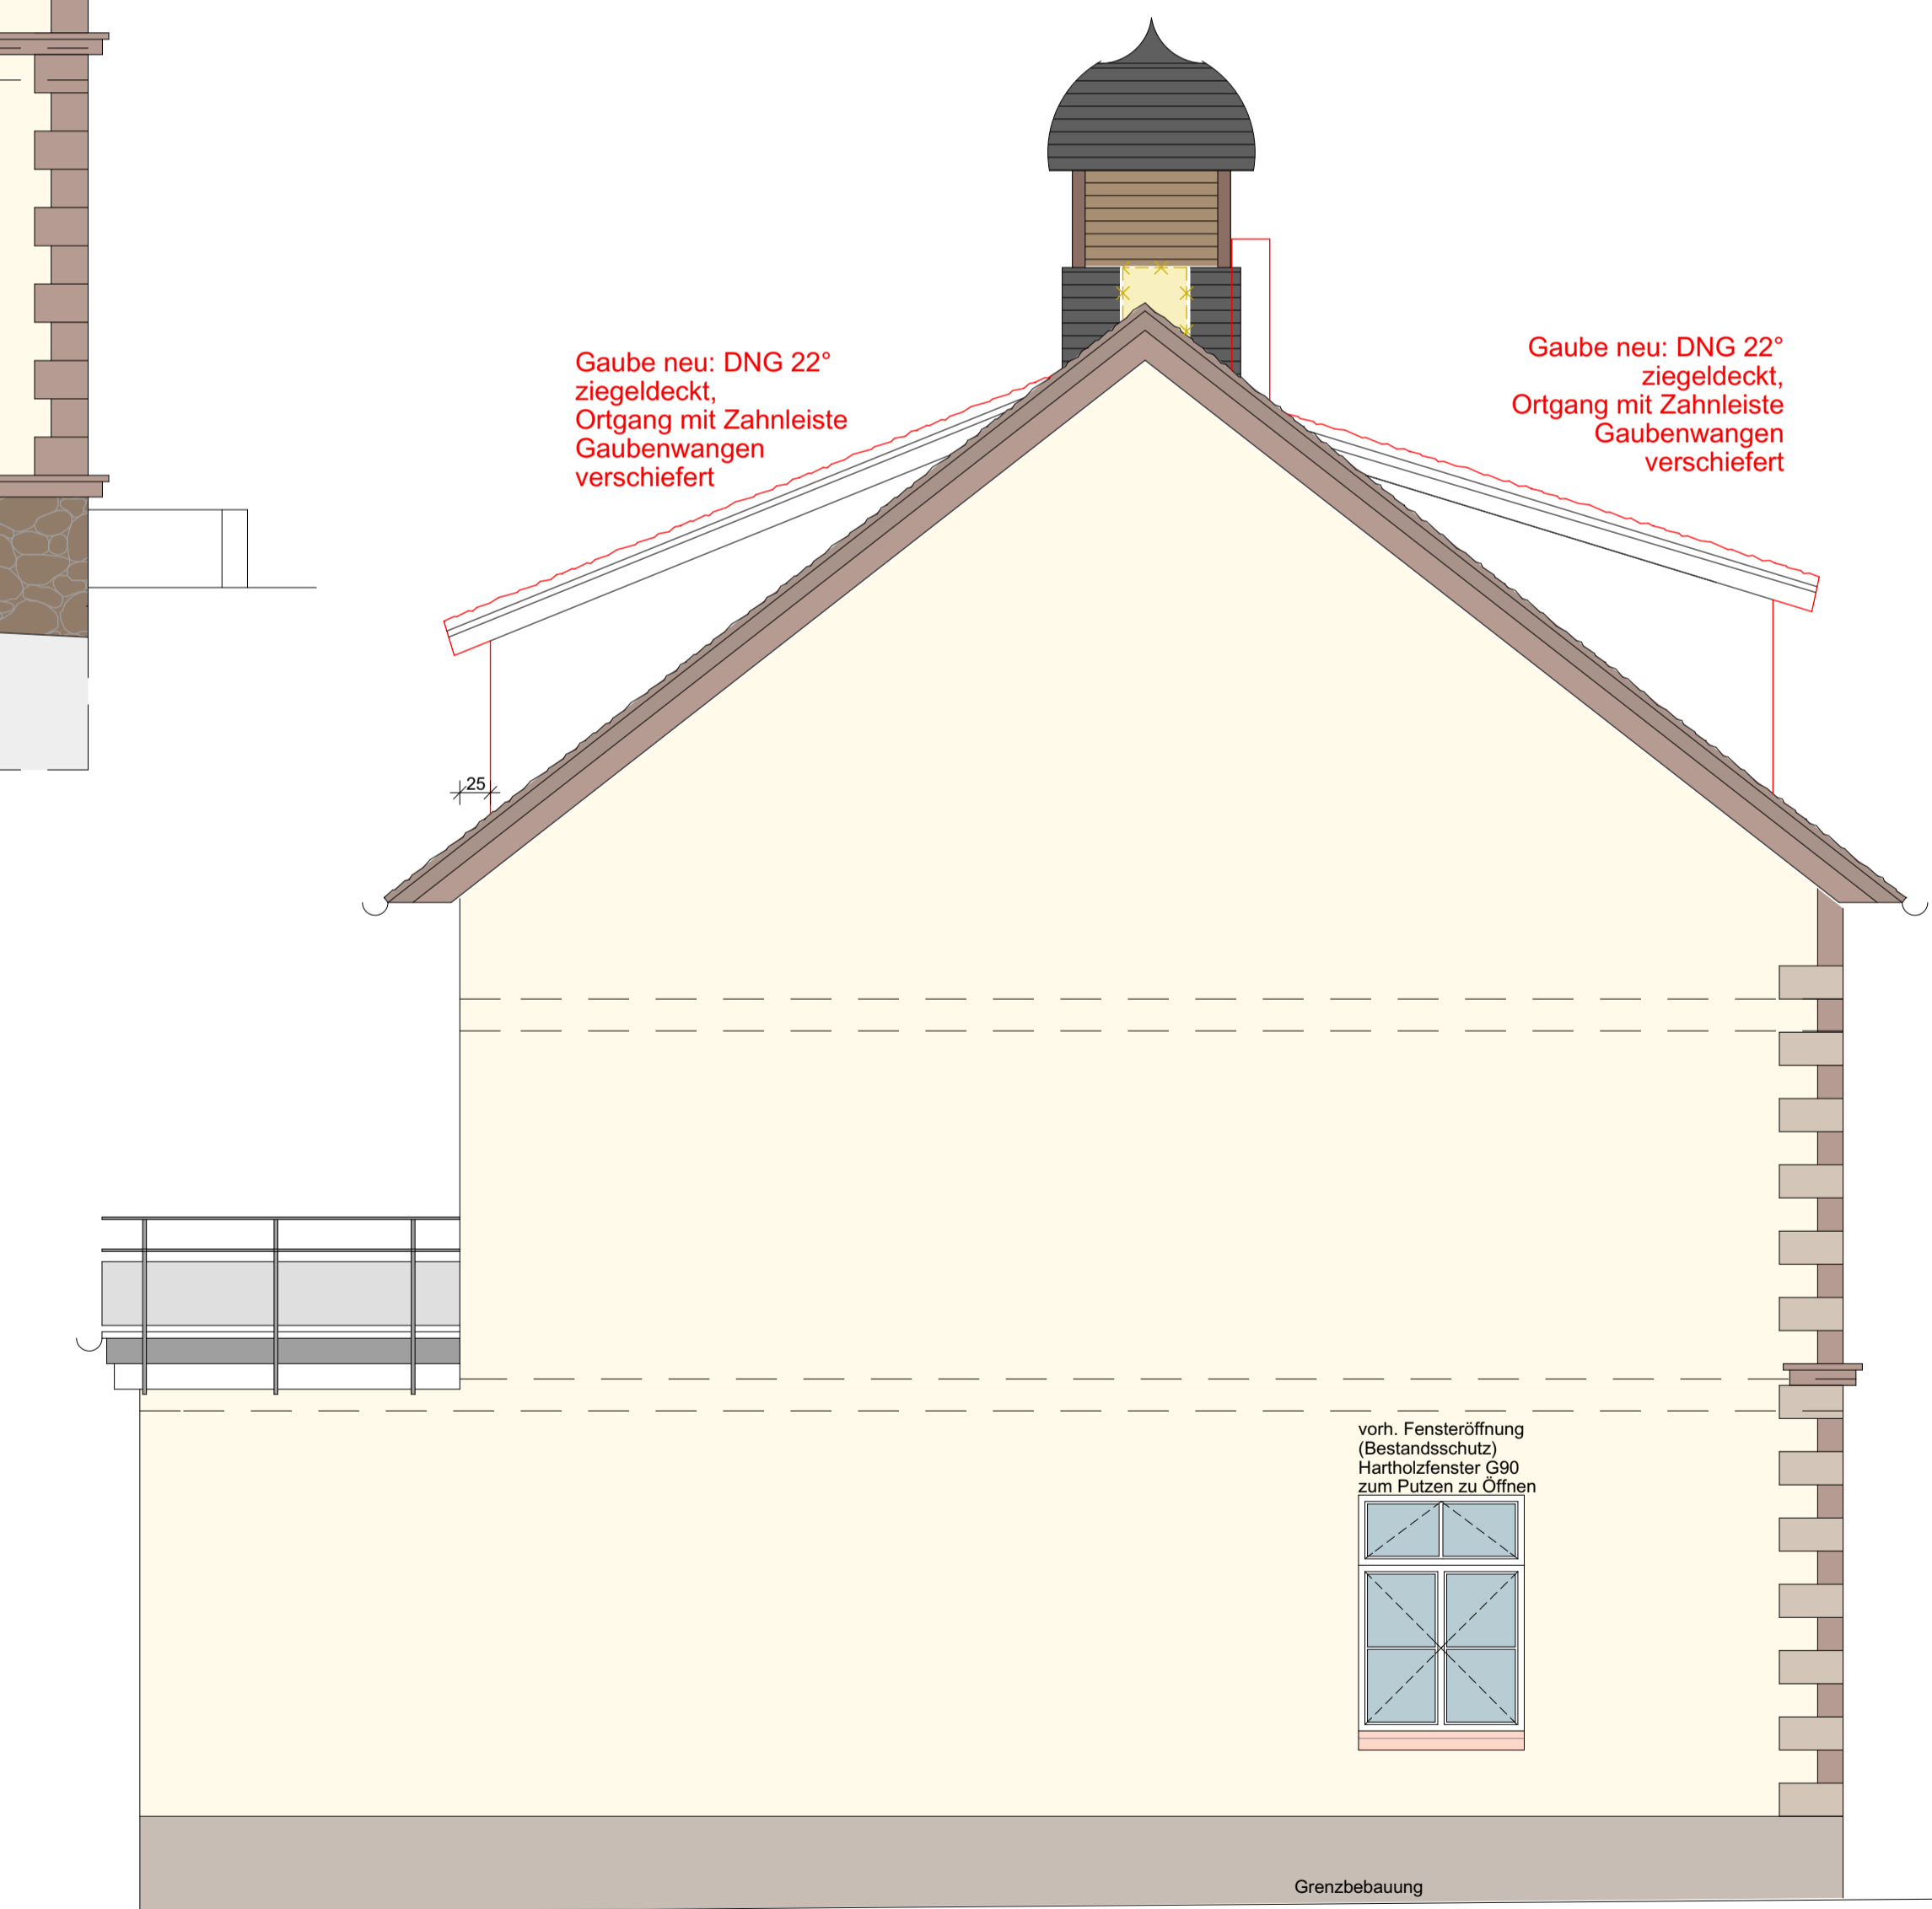

Ansicht Giebel (Südost)

	Bestand
	Abbruch
	Stahlbeton
	KS-Mauerwerk
	Gasbetonmauerwerk
	Bauholz KVVH
	GK-Ständerwand
	GIS-Montagewand
	MF-Dämmung

Wichtig!

Alle angegebenen Maße sind Rohbaumaße, sofern nicht anders bezeichnet.
Alle Maße sind vor Ort durch den Bauausführenden auf ihre Richtigkeit zu überprüfen und mit den Angaben der Fachplaner und deren Pläne abzugleichen!

In der Ausführungsplanung genannte Detailpläne und gesonderte Bauteilpläne sind zu beachten.

Schalpläne und Statik des Ingenieurbüros für Tragwerksplanung Gerhard Mackert GmbH sind zu beachten.
Alle Bewehrungen sind vom Tragwerksplaner abzunehmen.
Betonvorgänge sind nach Aufforderung zu überwachen!
(Tel. Nr. 0 62 01/ 6 29 65)

Höhenlage, Ortslage und Grenzabstände, siehe Angaben des Amtes für Vermessung, Bodenordnung und Geoinformation Weinheim
(Tel. Nr. 0 62 01/ 8 22 80)

INDEX:	DATUM:	ÄNDERUNG:
--------	--------	-----------

MASSSTAB:	1:50
-----------	------

LETZTE BEARB.:	11.12.2017
----------------	------------

BAUVORHABEN:
Umbau und Modernisierung eines Kulturdenkmales
Errichtung eines Unterstellerschuppens
Rathaus Oberflockenbach
Steinklingener Straße 4
69469 Weinheim - Flst.: 26/2

BAUHERREN:
Stadt Weinheim
Amt für Immobilienwirtschaft
Obertorstraße 9
69469 Weinheim

PLANUNG UND BAULEITUNG:
HALLMANN & SCHNEIDER
FREIE ARCHITEKTEN - DIPLOM INGENIEURE
Im Wiesental 15/ 2
69469 Weinheim
TEL.: 0 62 01/ 38 99 354
FAX: 0 62 01 - 70 49 238
E-Mail: architekten@hallmann-schneider.de

AUSFÜHRUNGSPLANUNG:
Ansichten Nordost und Südost
VORABZUG

PLANNR.:	INDEX:
5	-