


Spielplatz

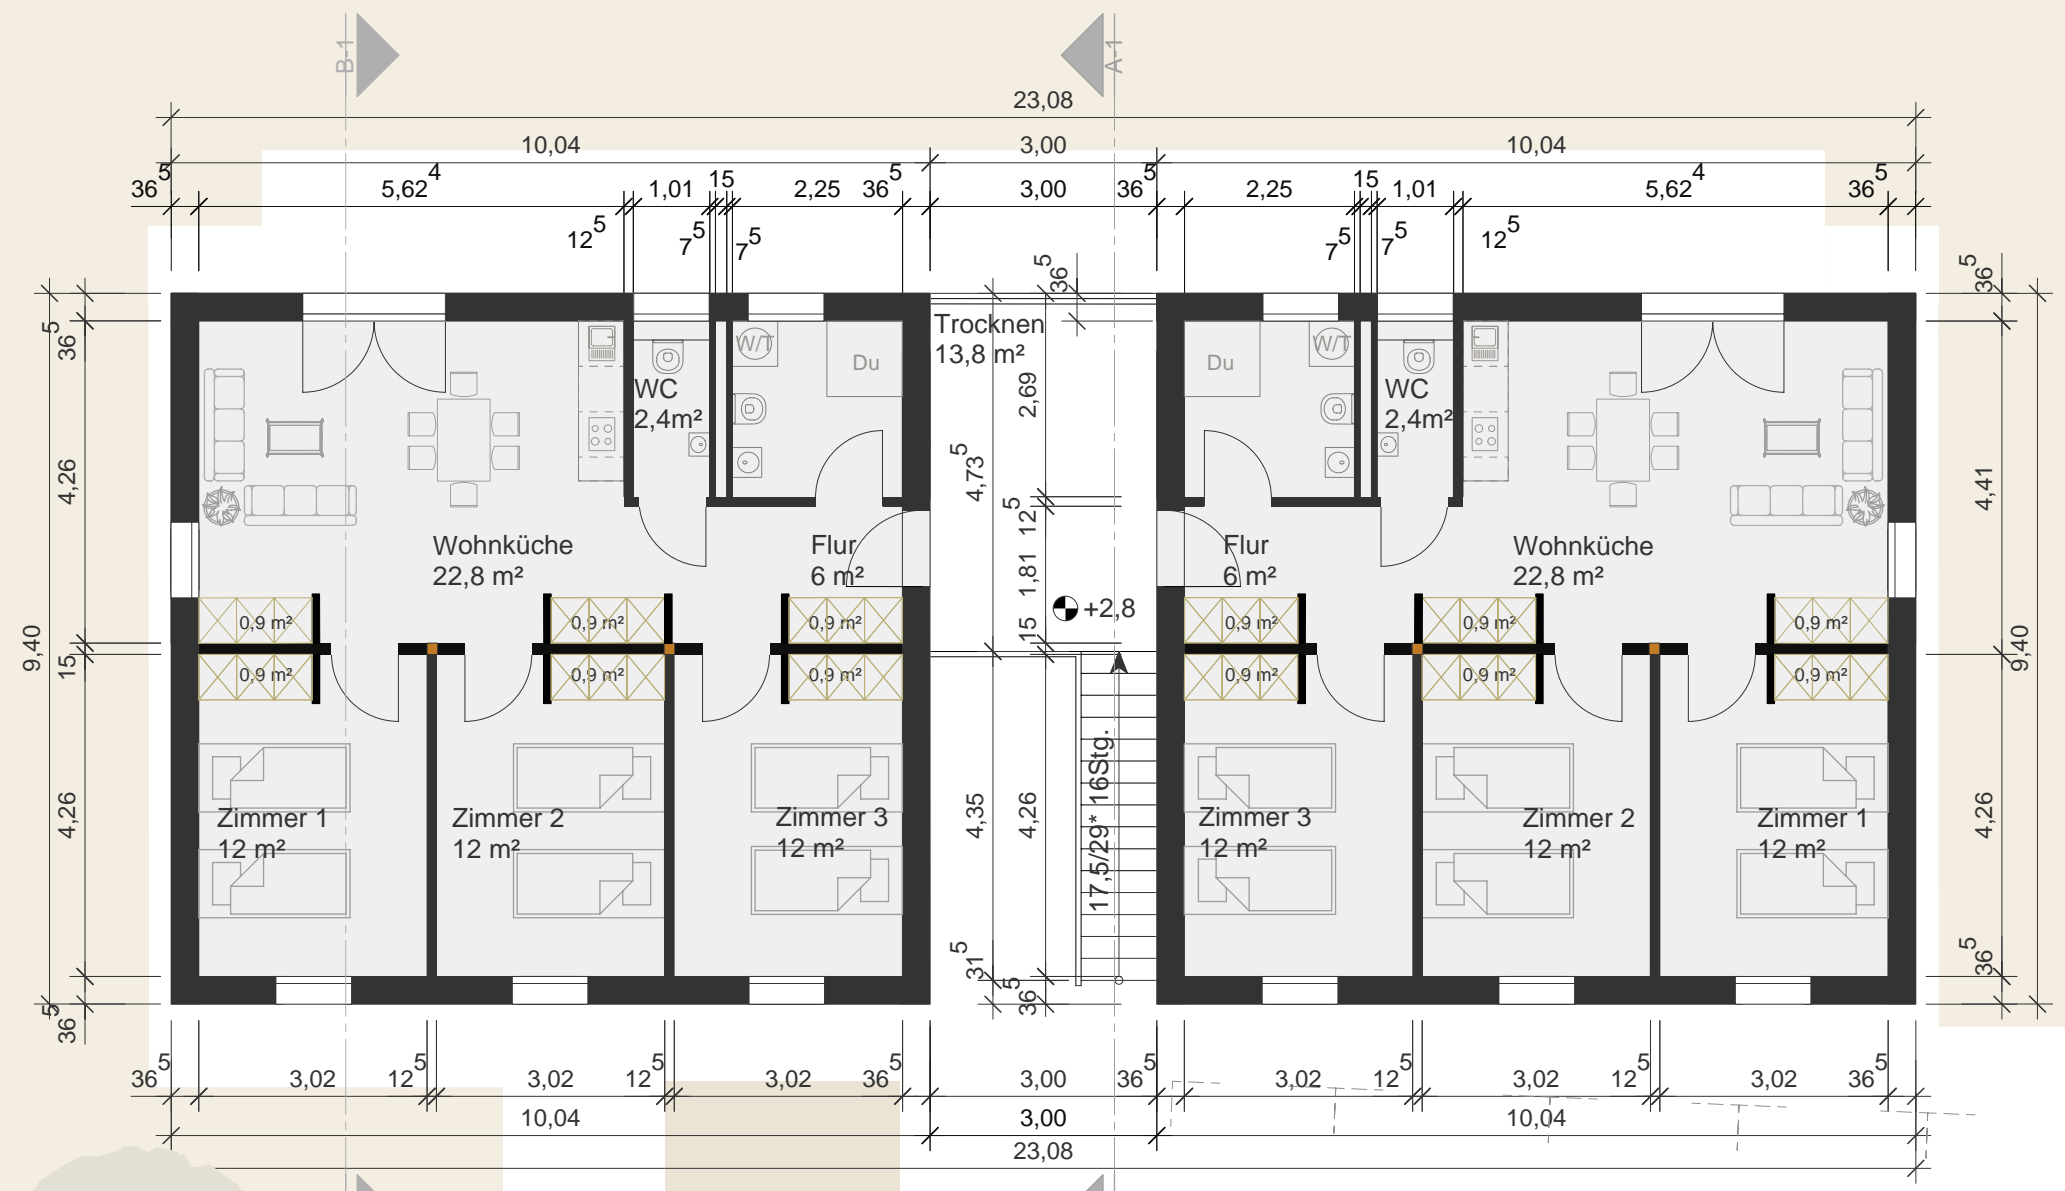

ENTWURF 2
Obergeschoss

M 1:100

Projekt

24.01.2017

Wohnungen für die Folgeunterbringung
für Flüchtlinge
am Standort Ortsstraße

Südliche Ortsstraße 25
69469 Weinheim - Oberflockenbach

Bauherr
Stadt Weinheim
Amt für Immobilienwirtschaft

BEUCHLE
ARCHITEKTEN

Sophienstr. 2 69469 Weinheim Fon 06201/9057-0 Fax 9057-14
beuchle@beuchle-mueller-architekten.de beuchle-mueller-architekten.de