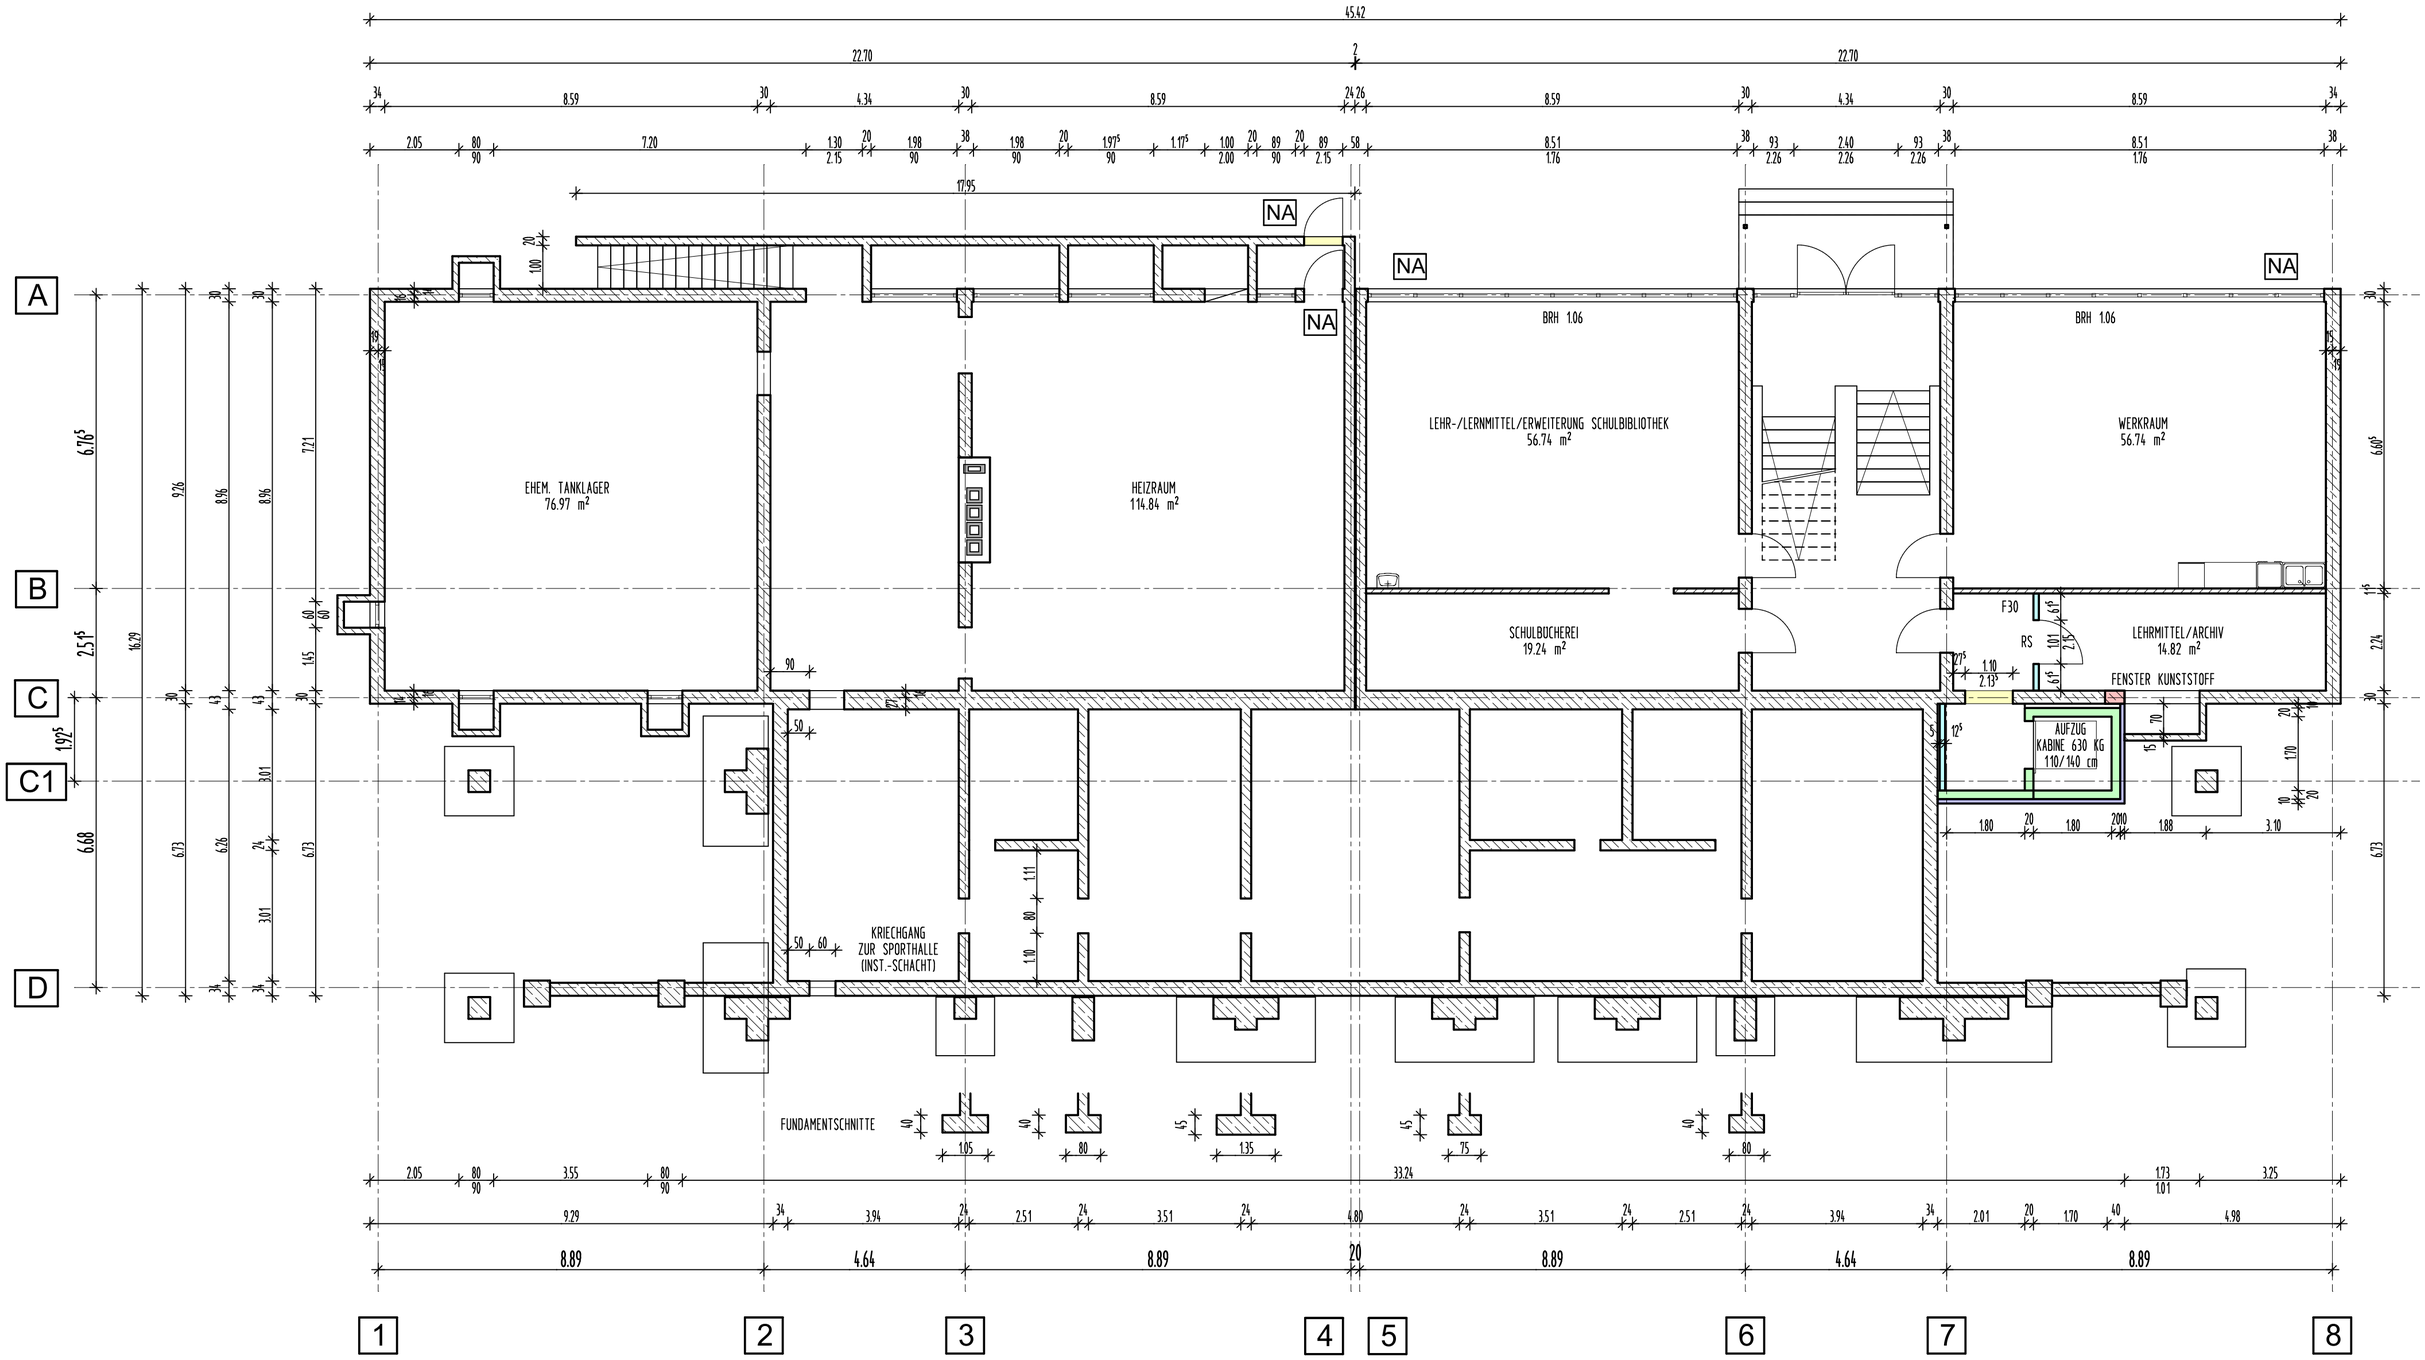

PROJEKT ERWEITERUNG HANS-JOACHIM GELBERGSCHULE WEINHEIMER STRASSE 31 69469 WEINHEIM-LÜTZELSACHSEN FLST. NR. 11/1	BAUHERR STADT WEINHEIM OBERTORSTRASSE 9 69469 WEINHEIM
	GEZ 18:25 ES — DATUM 08.03.2016 PLOT 03.08.2016 — ÄNDERUNG 03.08.2016
PLANUNG STEFFEN SEIFERHELD, DIPL.-ING., ARCHITEKT WACHENBERGSTRASSE 45 69469 WEINHEIM	MAßSTAB 1:100 — PLAN 100/00 PLANINHALT GRUNDRISS UG - ERWEITERUNG

H/B = 420.0 / 594.0 (0.25m²)

Allplan FT