

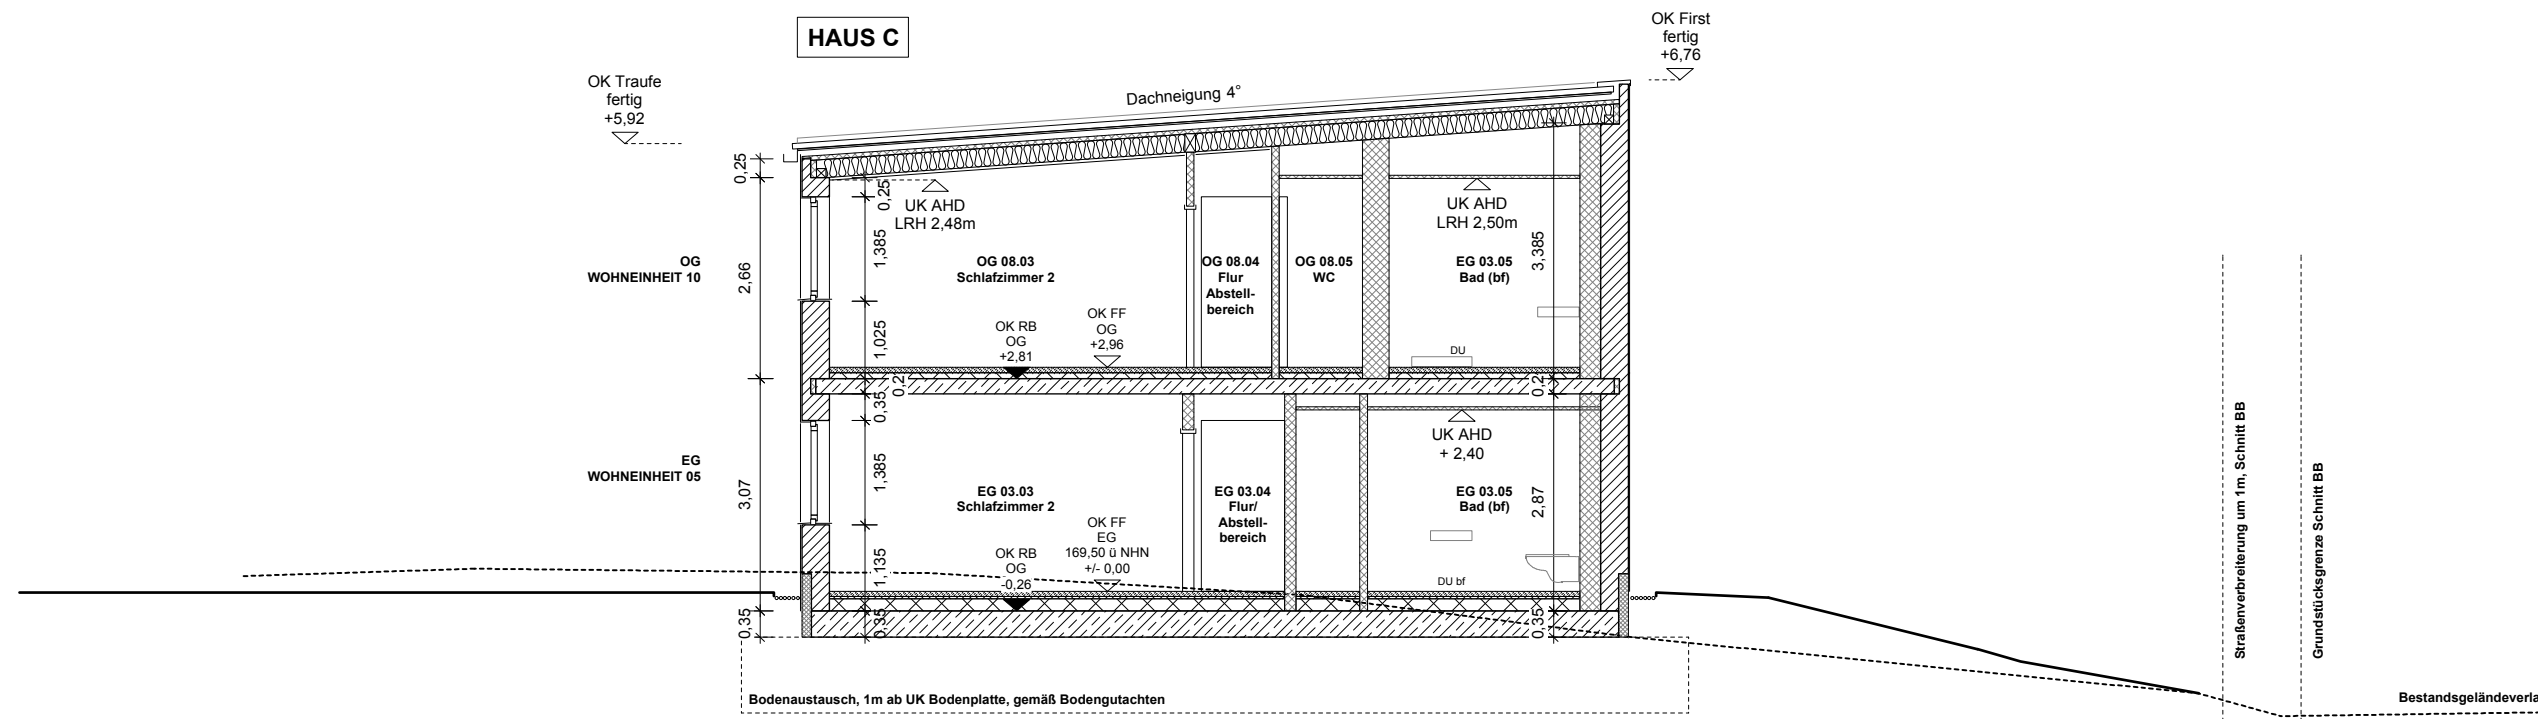
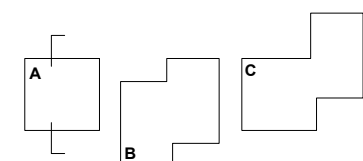



**SCHNITT AA**

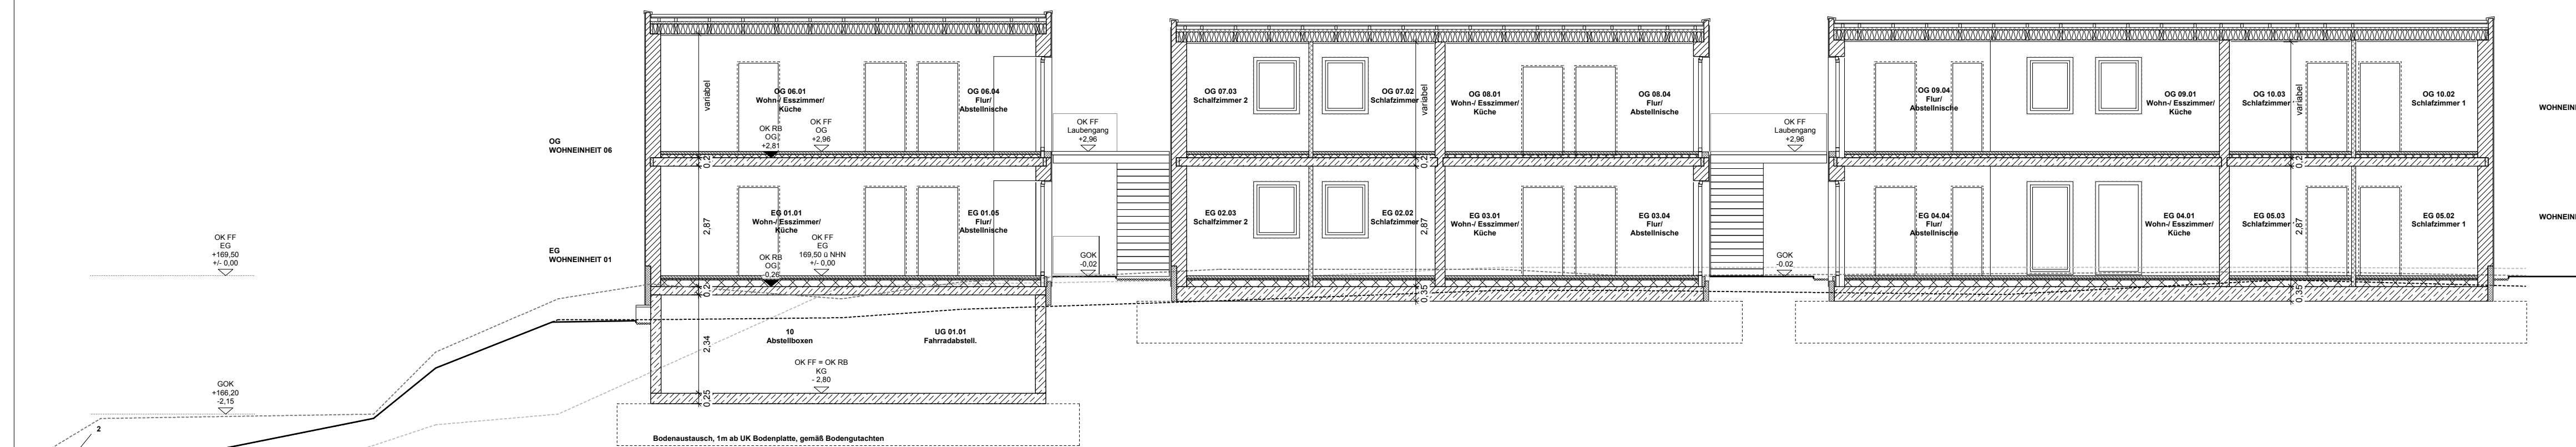

**SCHNITT BB**

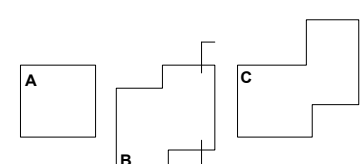

**SCHNITT CC**

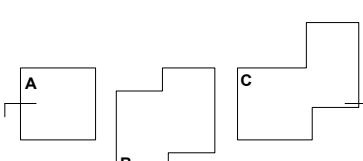

**PLANZEICHEN:**

**HÖHENANGABEN:**

- +169,48 NHN OK Gelände Neu
- +169,45 NHN OK Gelände Bestand
- OK FF +/-0,00 OK Fertigfußboden
- +169,50 NHN
- OK RB -0,20 OK Rohboden/ Rohdecke

**RAUMSTEMPEL:**

**Raumbezeichnung**

**Wohnheit/Raumnummer**

**Nutzfläche**

**LRH Lichte Raumhöhe**

**ABKÜRZUNGEN:**

- OK Oberkante
- UK Unterkante
- VK Vorderkante
- FF Fertigfußboden
- RD Rohdecke
- RB Rohboden
- AHD Abhangdecke
- BRH Brüstungshöhe
- i.Mit. im Mittel aufgrund Dachschräge

**BARRIEREFREIHEIT**

Platzbedarf Barrierefreiheit

**AUßENANLAGE**

B Breite

L Länge

H Höhe

D Dicke

T Tiefe

d Durchmesser

d K Stamm Kronendurchmesser

**DURCHBRÜCHE:**

- Wanddurchbruch / WD B/H (cm)
- Bodendurchbruch / BD B/L/T (cm)
- Deckendurchbruch / DD B/L (cm)
- Wandschlitze / WS B/T/H (cm)
- Bodenschlitze / BS B/L/T (cm)
- Deckenschlitze / DS B/L/T (cm)

**MATERIALIEN:**

- Porenbeton-Stein
- KS-Stein
- Magerbeton
- Stahlbeton
- Mineralfüllung
- Mineralfüllung
- EPS - Dämmung
- Kiesschüttung
- Trockenbauwand

**ALLGEMEIN:**

Alle Maße, Höhen und Angaben sind vor Baubeginn und vor Ausführung der Leistungen vom Unternehmer eigenverantwortlich zu prüfen. Eventuelle Unstimmigkeiten sind vor der Ausführung mit der Bauleitung zu klären! Werkpläne sind nur in Verbindung mit der geprüften statischen Berechnung und allen Plänen der Fachplaner zu verwenden. Brüstungs-, Sturz- und Türhöhen beziehen sich auf OKFF. Öffnungsmaße sind Rohbaumaße. Maße in Klammern beziehen sich auf OKRB

**GENEHMIGUNGSVERMERK:**

- Plan basiert auf eingereichtem Bauantrag vom 25.11.2016, ASA AC G30 161125 Schnitte AA, BB, CC -

INDEX	ÄNDERUNG	DATUM	NAME
a	Zugangssituation Kellergeschoss angepasst;	03.02.2017	ste

**PROJEKT BETEILIGTE:**

**BAUHERR:**  
STADT WEINHEIM, AMT FÜR IMMOBILIENWIRTSCHAFT  
Dürrenstraße 2, 69469 Weinheim  
Fon 06201-82 - 415, Fax 06201-82 - 416

**ARCHITEKT/ENTWURFSVERFASSER:**  
motorplan ARCHITEKTUR + STADTPLANUNG  
D7, 1, 68159 Mannheim,  
Fon 0621-124766-0, Fax 0621-124766-29

**HLS FACHPLANER:**  
INGENIEURBÜRO HTP  
Rosenbrunnstr. 7, 69469 Weinheim  
Fon 06201-29090-0, Fax 06201-29090-20

**STANDSICHERHEIT FACHPLANER:**  
B+F Ingenieure GmbH  
Chemnitzstraße 10, 68309 Mannheim  
Fon 0621 - 318803-0, Fax 0621 - 318803-22

**ELEKTRO FACHPLANER:**  
IEG - HEIDELBERG  
Im Breitspiel 6, 69126 Heidelberg  
Fon 06221-300649, Fax 06221-300969

**BODENMECHANIK:**  
WPW GEOCONSULT  
Erzbergerstraße 19, 68165 Mannheim  
Fon 0621-300993-0, Fax 0621-300993-20

BLATTGRÖSSE	MASSSTAB	PLANUNGS PHASE	BEARBEITER
DIN A1	M 1:100	LPH 04	ste
FACHSPARTE	PLANNUMMER	BAUANTRAG	ERSTELLDATUM
AC	G30a	TEKTUR	03.02.2017

**SCHNITTE AA, BB, CC**

LIEGENSCHAFT

**WINTERGASSE/ AM SANDLOCH, 69469 WEINHEIM**

PROJEKT

**ASA - NEUBAU ANSCHLUSSUNTERBRINGUNG / SOZIALER WOHNUNGSBAU**