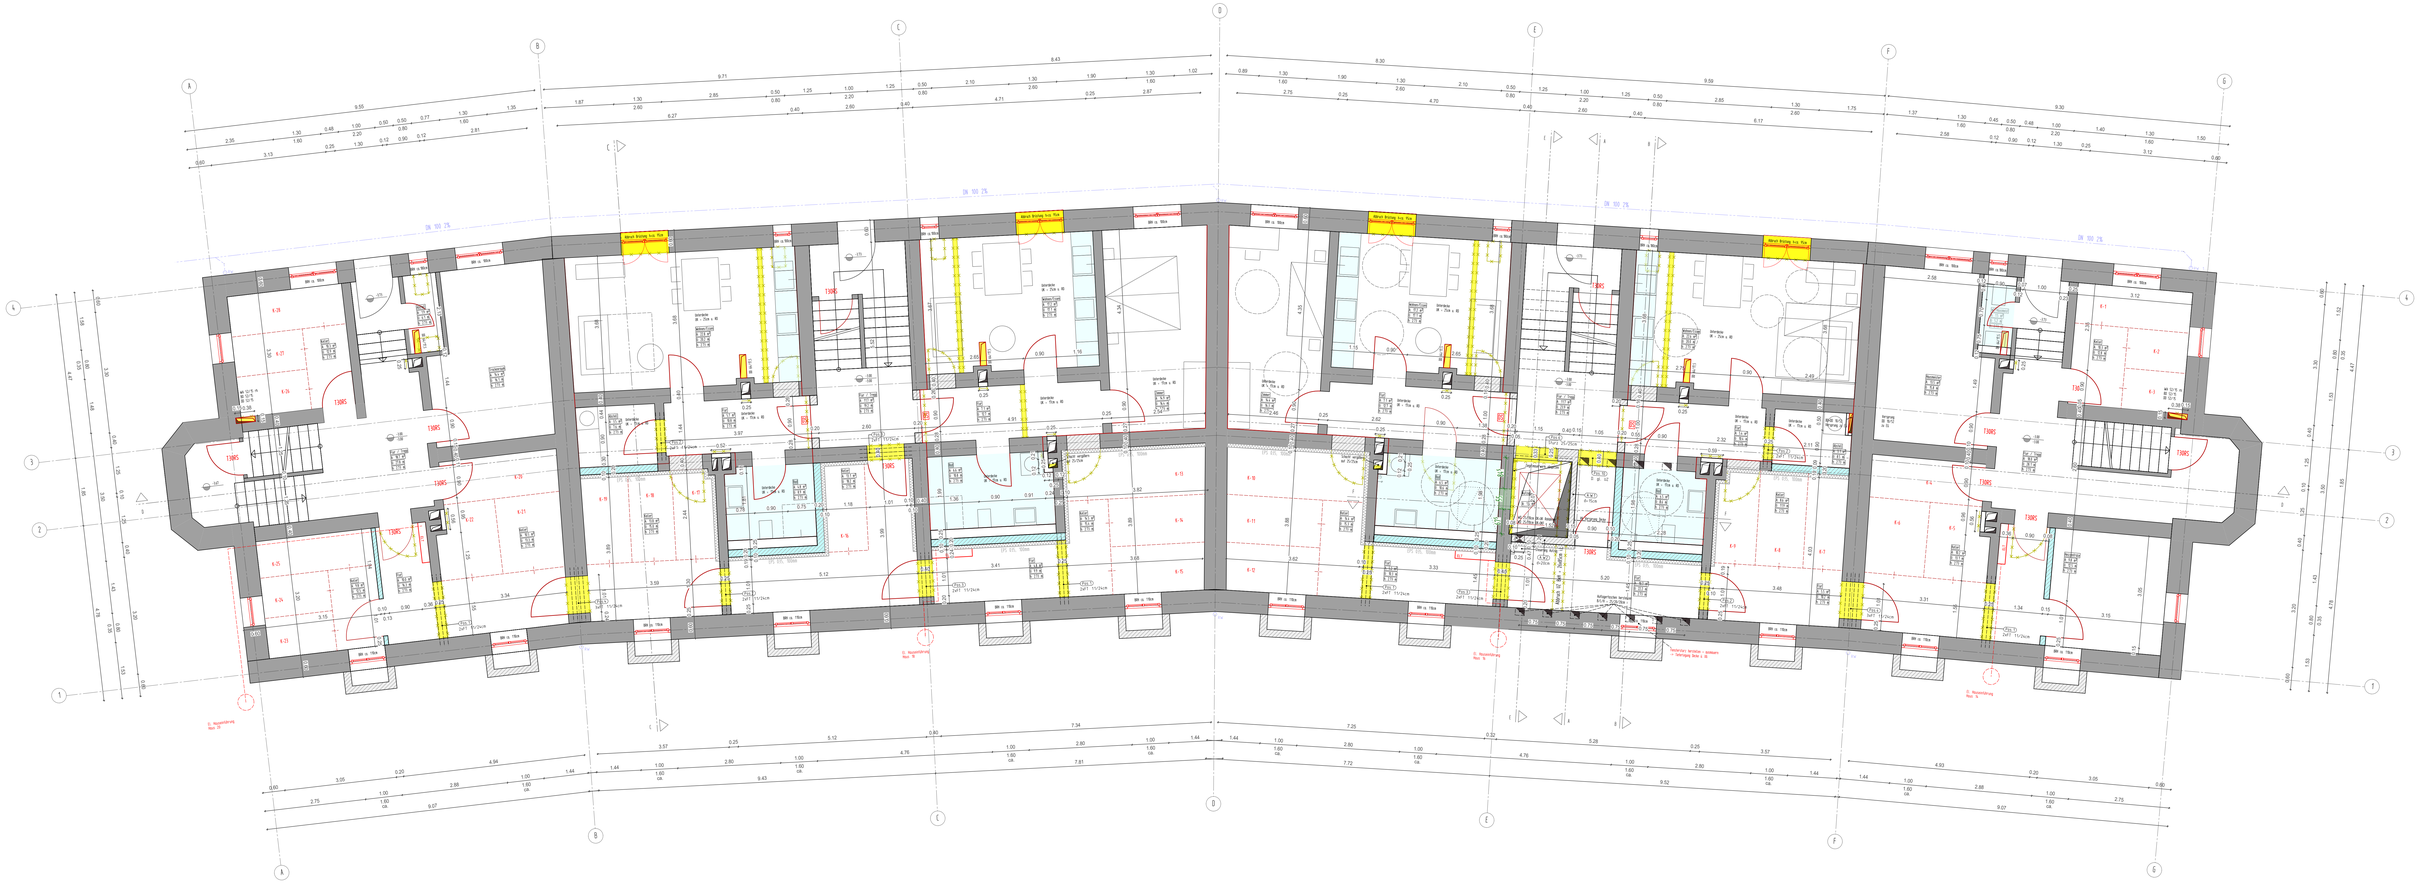

WEBER & Partner mbB
Freie Architekten BDA

Martin Weber - Max Weber
Mühlring 11, 67067 Mannheim
Tel. 0621/1 in Cad Fax 1 in 10
info@architektur-weber.de
www.architektur-weber.de

Untergeschoss
PLANINHALT

Stadt Weinheim
BAUHERRSCHAFT

UNTERSCHRIFT ARCHITEKT

UNTERSCHRIFT BAUHERR

Bauantrag, Sanierung, MFH, MA.-Str. 14-20, Whm

30.11.2020 101

PROJEKT | MAßSTAB | GEZ | DATUM | BLATT | INDEX

H/B = 600 / 1400 (0.84m²)