


Bestand Q-C

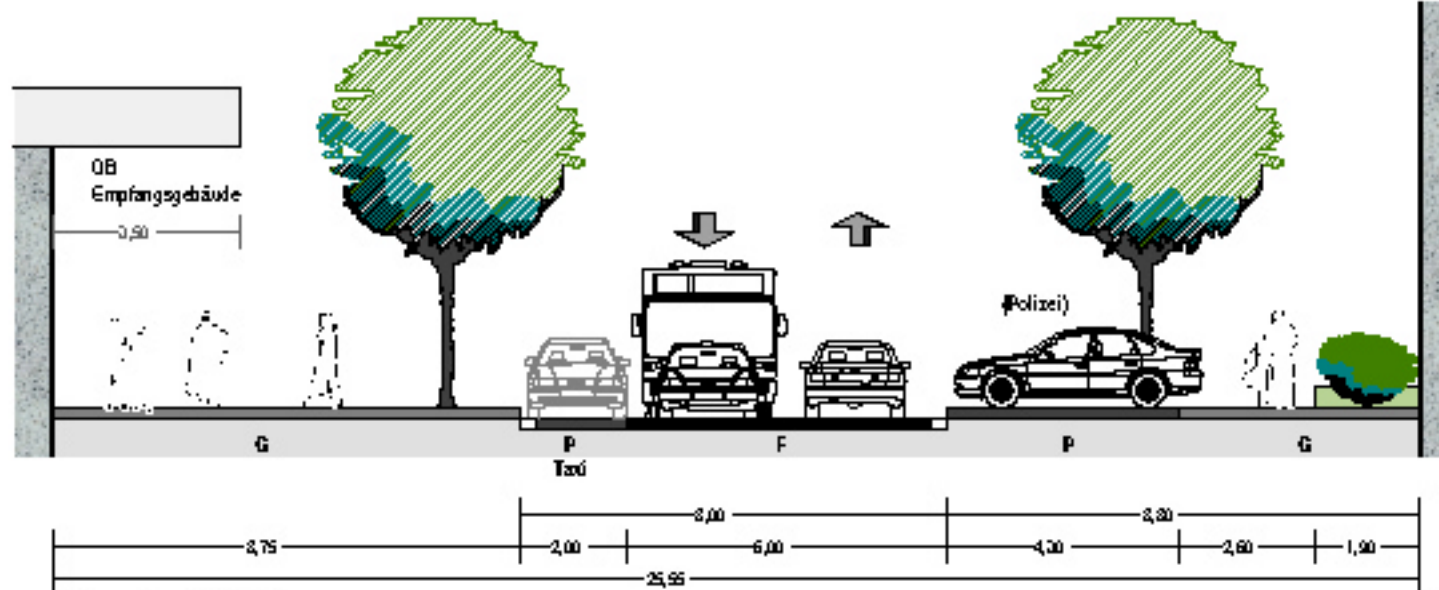

Planung Variante Q-C

