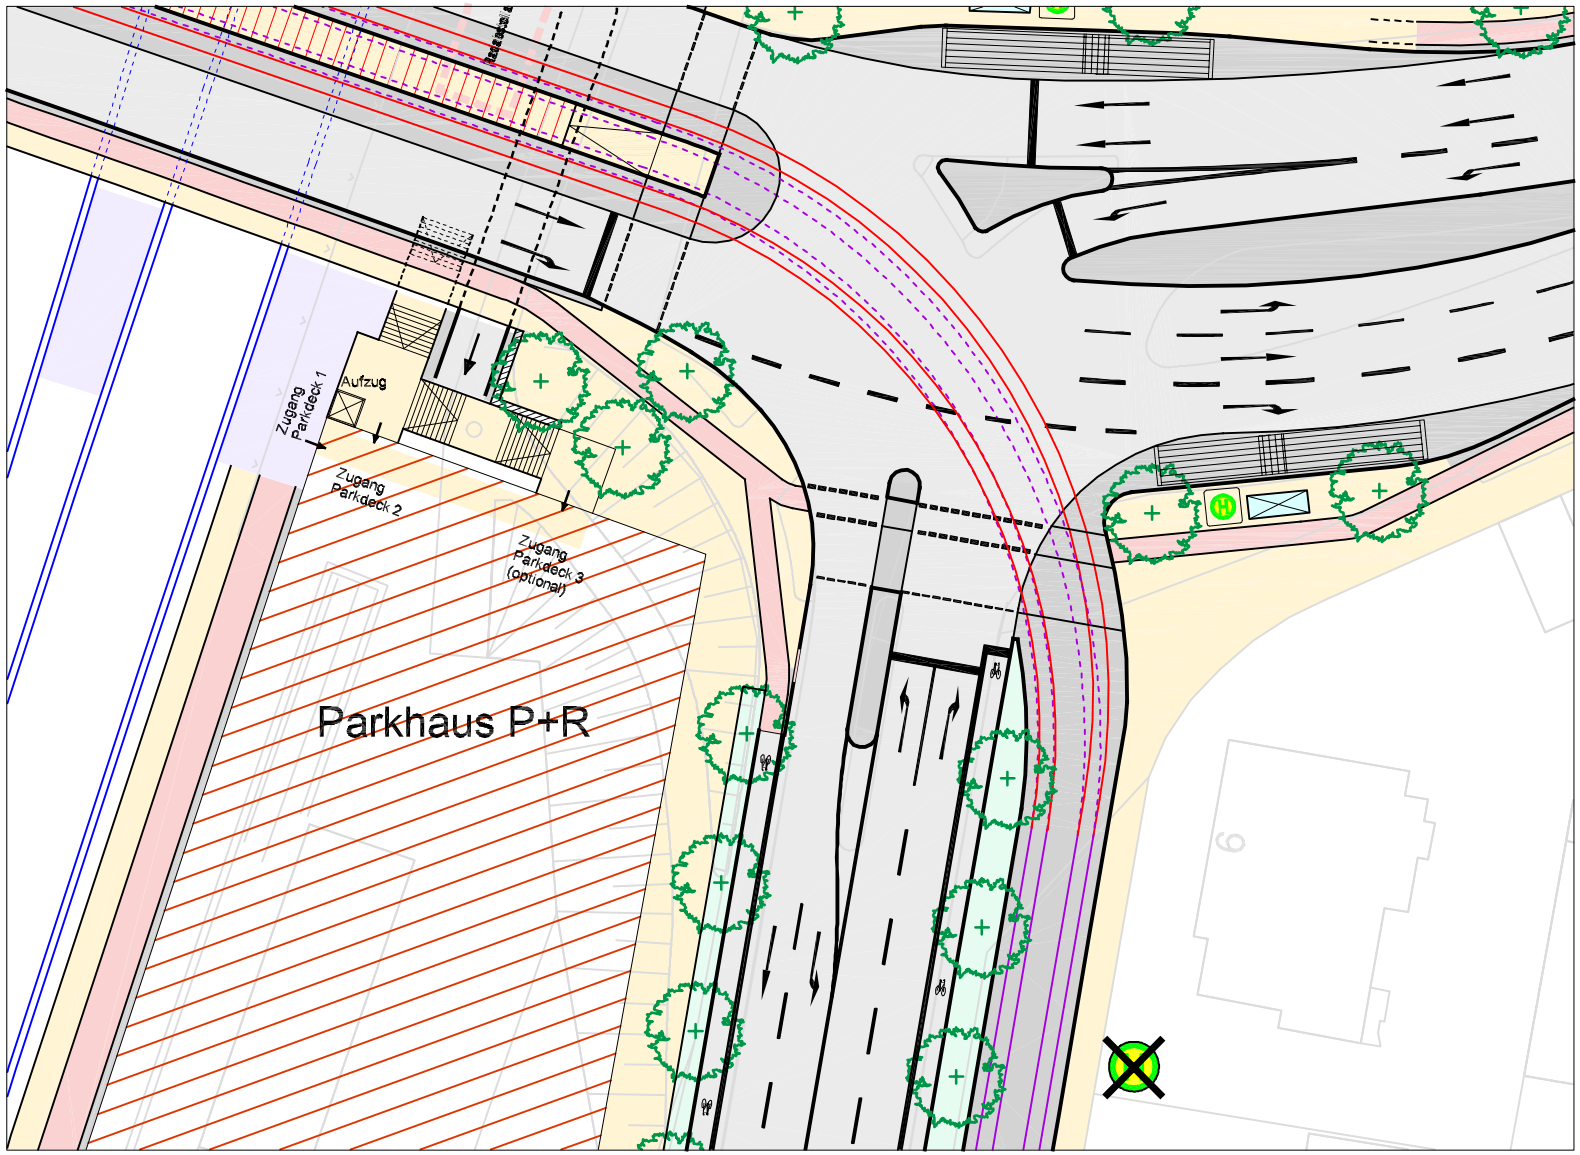

R+T

Topp
Skoupil
Huber-Erler

Stand: 23.10.2006

M 1 : 500

0 25m

Modul 5 - Park + Ride