

Flurnummer 12888

Flurnummer 13792

Flurnummer 13795 1

Flurnummer 13796

Flurnummer 13795 1

Flurnummer 12886

Flurnummer 13795

PLANZEICHEN:

	+169,48 NHN OK Gelände Neu
	+169,45 NHN OK Gelände Bestand
	OK FF +/-0,00 OK Fertigfußboden
	OK RB -0,20 OK Rohboden/ Rohdecke

RAUMSTEMPEL:

	Raumbezeichnung
	Wohnheit/Raumnummer
	Nutzfläche
	LRH Lichte Raumhöhe

ABKÜRZUNGEN:

OK	Oberkante
UK	Vorderkante
FF	Fertigfußboden
RD	Rohdecke
RB	Rohboden
AHD	Abhangende
BRH	Brüstungshöhe
i.Mit.	im Mittel aufgrund Dachschräge

BARRIEREFREIHEIT:

	Platzbedarf Barrierfreiheit
--	-----------------------------

AUßENANLAGE:

	d Stamm
	K Kronendurchmesser

DURCHBRÜCHE:

	Wanddurchbruch / WD B/H (cm)
	Bodendurchbruch / BD B/L/T (cm)
	Deckendurchbruch / DD B/L (cm)
	Wandschilt / WS B/T/H (cm)
	Bodenschilt / BS B/L/T (cm)
	Deckenschilt / DS B/L/T (cm)

MATERIALIEN:

	Porenbeton-Stein
	KS-Stein
	Magerbeton
	Stahlbeton
	Mineralwolle Dämmung
	EPS-Dämmung
	Kiesschüttung
	Trockenbauwand

ALLGEMEIN:

Alle Maße, Höhen und Angaben sind vor Baubeginn und vor Ausführung der Leistungen vom Unternehmer eigenverantwortlich zu prüfen. Eventuelle Unstimmigkeiten sind vor der Ausführung mit der Bauleitung zu klären! Werkpläne sind nur in Verbindung mit der geprüften statischen Berechnung und allen Plänen der Fachplaner zu verwenden. Brüstungs-, Sturz- und Türhöhen beziehen sich auf OKFF. Öffnungsmaße sind Rohbaumaße. Maße in Klammern beziehen sich auf OKRB

GENEHMIGUNGSVERMERK:

TEKTUR/INDEX	ÄNDERUNG	DATUM	NAME
a	Abstellflächen (Nischen) in allen Wohneinheiten angepasst und markiert; Gesamtraumflächen angepasst; Fahrradabstellflächen gemäß LBO angepasst; Abstellflächen gemäß LBO §35 Abs.5 für jede Wohneinheit nachgewiesen; WEG: Waschmaschine barrierefrei positioniert; Landwirtschaftlichen Wendeweg für mögliche Straßenverbreiterung markiert;	16.02.2017	ste

PROJEKTBEZUGLICHE:

BAUHERR:
STADT WEINHEIM, AMT FÜR IMMOBILIENWIRTSCHAFT
Dürrenstraße 2, 69469 Weinheim
Fon 06201-82-415, Fax 06201-82-416

ARCHITEKT/ENTWURFSVERFASSER:
motorplan ARCHITEKTUR + STADTPLANUNG
D7, 1. 68159 Mannheim,
Fon 0621-124766-0, Fax 0621-124766-29

HLS FACHPLANER:
INGENIEURBÜRO HTP
Rosenbrunnstr. 7, 69469 Weinheim
Fon 06201-29090-0, Fax 06201-29090-20

STANDSICHERHEIT FACHPLANER:
B+F Ingenieure GmbH
Chemnitzstraße 10, 68309 Mannheim
Fon 0621-318803-0, Fax 0621-318803-22

ELEKTRO FACHPLANER:
IEG - HEIDELBERG
Im Breitspiel 6, 69126 Heidelberg
Fon 06221-300649, Fax 06221-300969


BODENMECHANIK:
WPV GEOCONSULT
Erzbergerstraße 19, 68165 Mannheim
Fon 0621-300993-0, Fax 0621-300993-20

BLATTGRÖSSE	MASSTAB	PLANUNGSPHASE	BEARBEITER
DIN A1	M 1:100	LPH 04	ste
FACHSPARTE	PLANNUMMER	BAUANTRAG	ERSTELLDATUM
AC	G01a	TEKTUR	16.02.2017

GRUNDRISS ERDGESCHOSS

LIEGENSCHAFT
SEEWEG, 69469 WEINHEIM

PROJEKT
ASE - NEUBAU ANSCHLUSSUNTERBRINGUNG / SOZIALER WOHNBUNDBAU

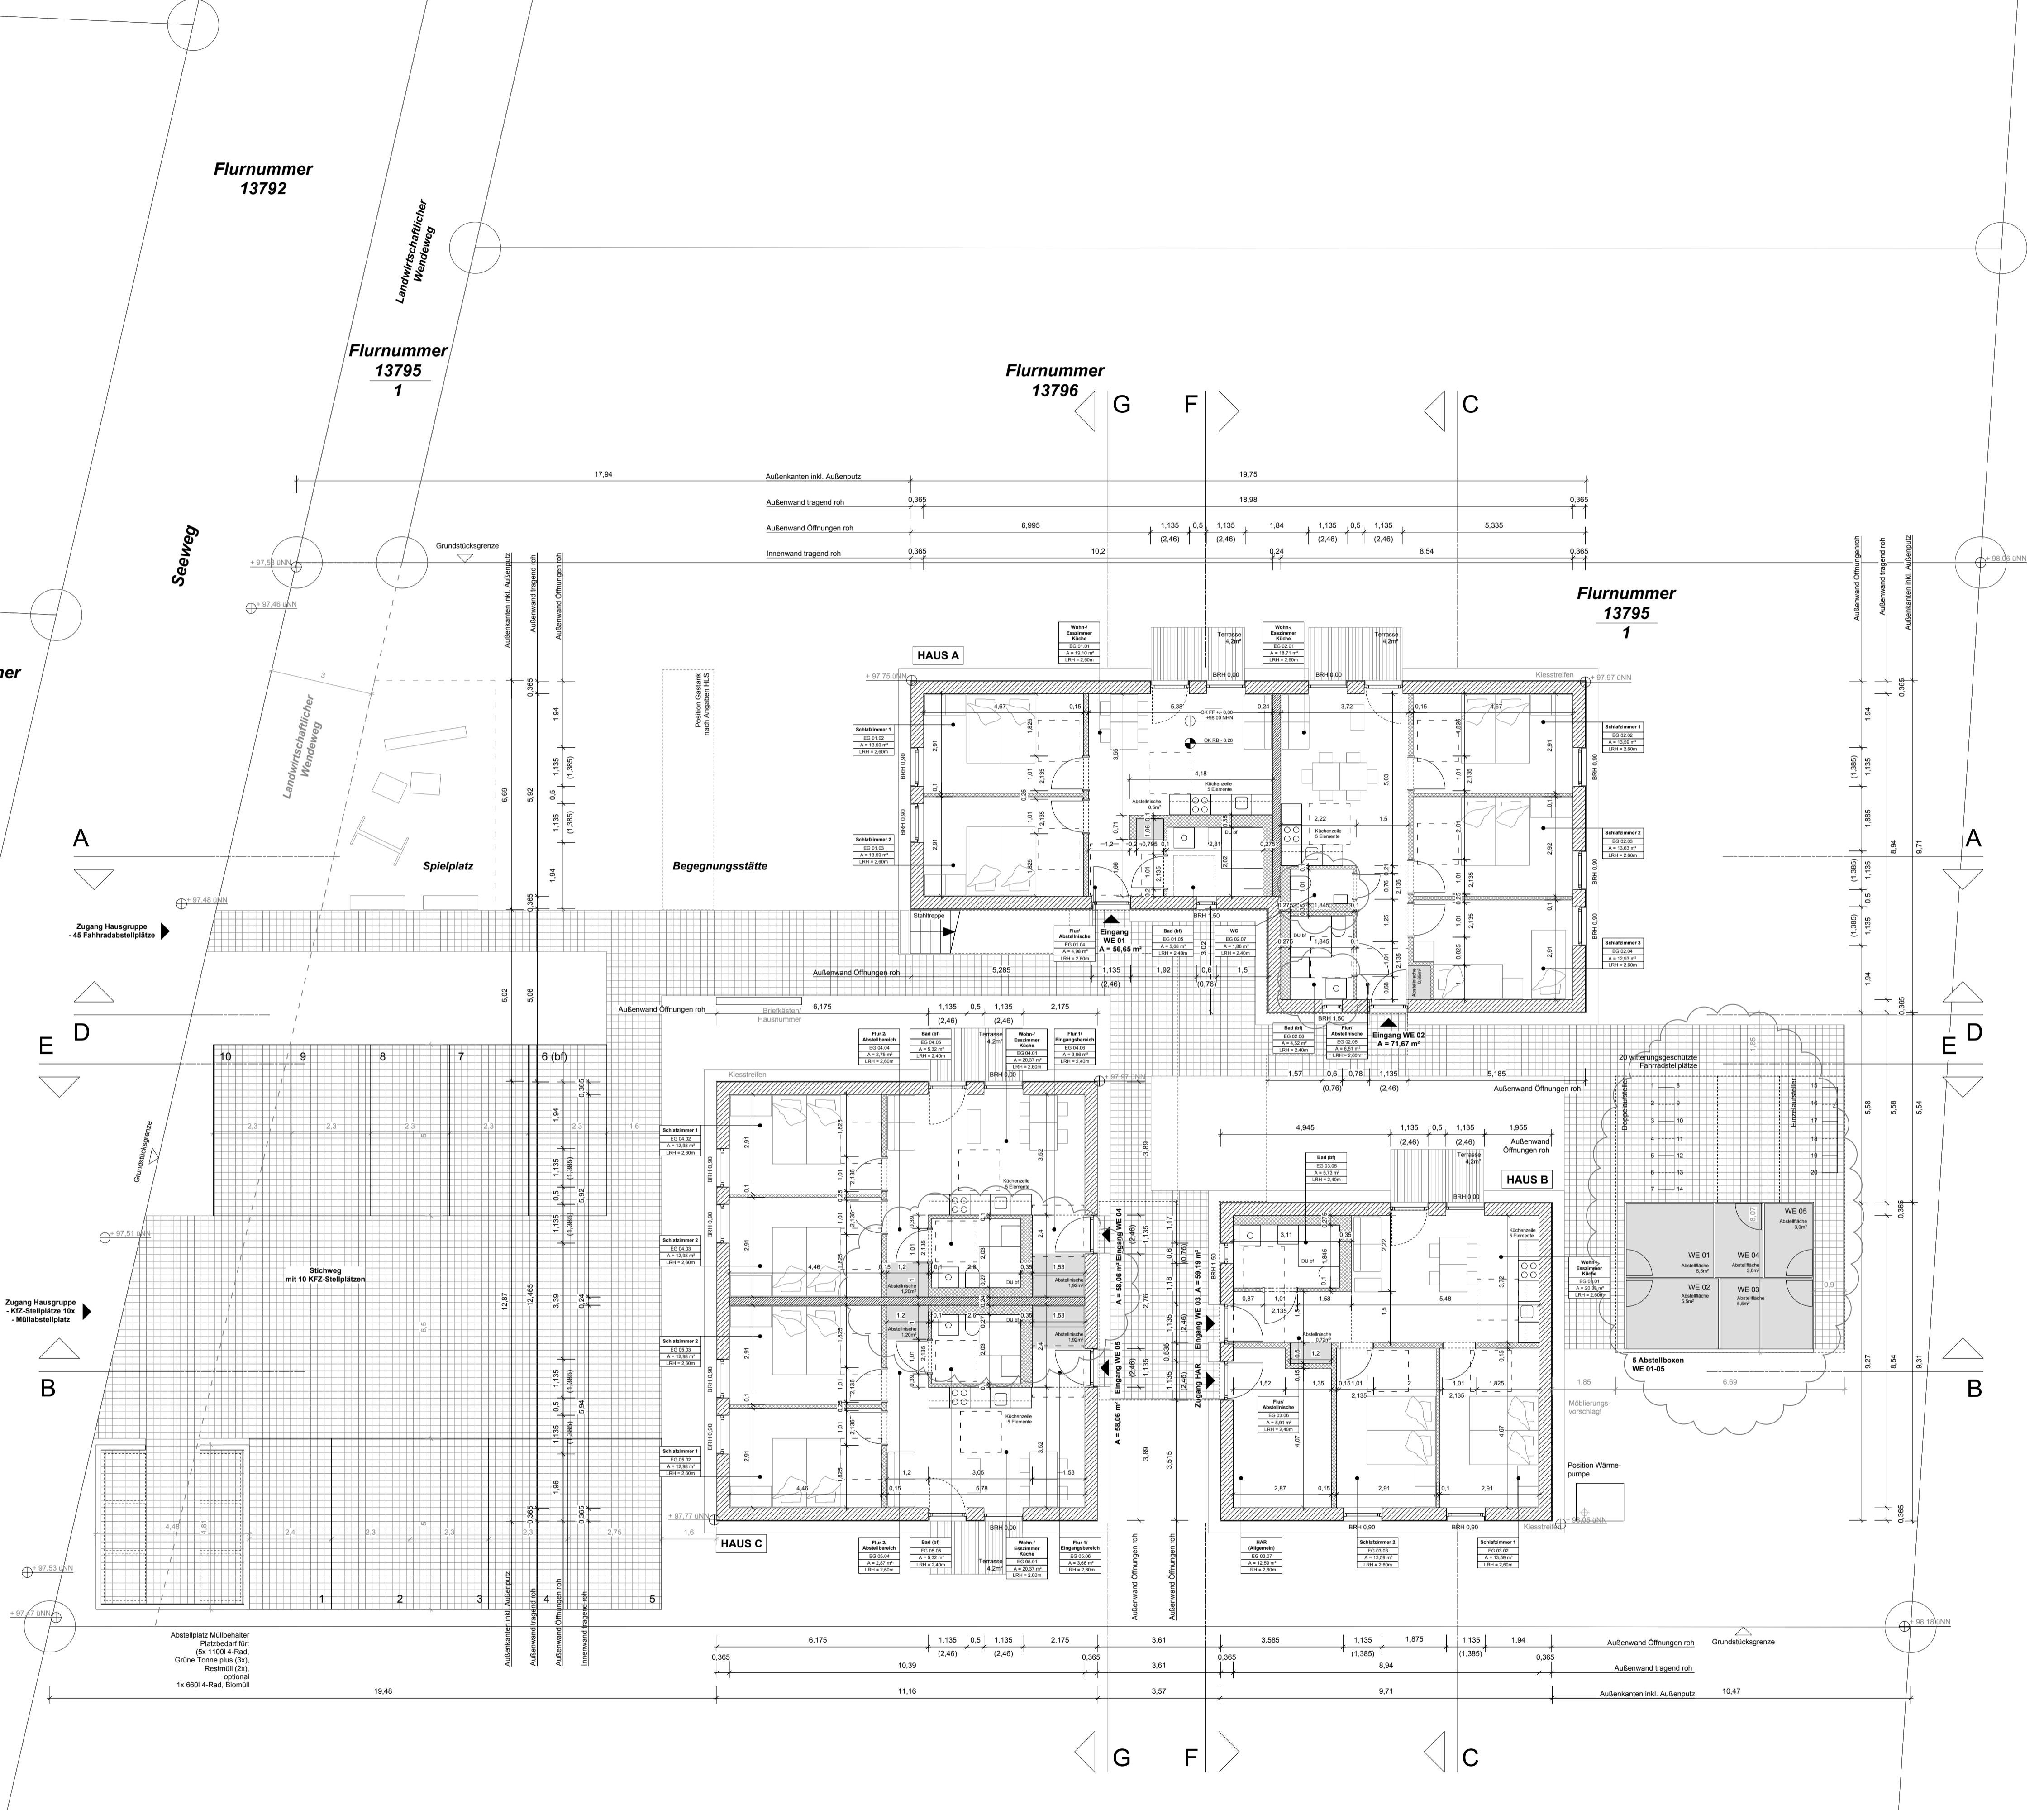

FORMAT A1

motorplan